


	3.14	9.
WC	1.44	5
Living	29.05	22
Cuisine	13.3	14
Garage	22.91	24
Wc	1.78	5.7
Salle de bains	9.01	14.
Hall de nuit	5.28	10.
Chambre 1	13.53	14.
Chambre 2	18.33	17.
Chambre 3	12.83	14.

	4.2
Living	29.05
Cuisine	13.3
Garage	22.91
Wc	1.78
Salle de bains	9.01
Hall de nuit	5.28
Chambre 1	13.53
Chambre 2	18.33
Chambre 3	12.83

	5
	10.2
	5.8
	14.89
	15.99
	17.69
	16.79
	14.4
	13.5

H.J. VAN HAREN
 KUNSTEN EN ARCHITECTUUR
 241 2108

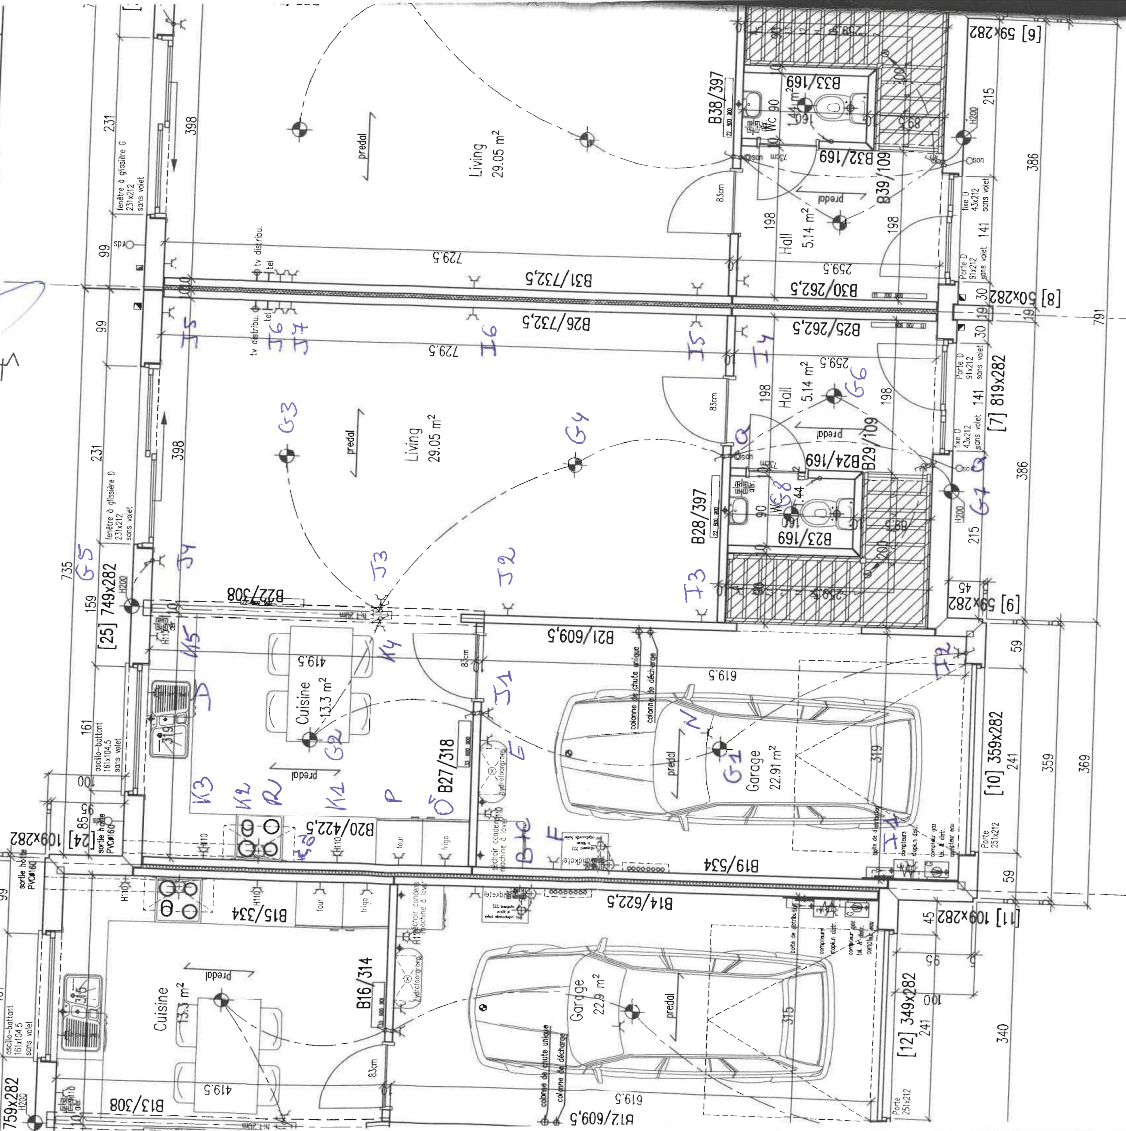

-Lot 3 (B07272) - 82.57m²

-Lot 2 (B07271) - 82.77m²


Raddicieux comme EN472 regime 50/60

#	Nom	Type	Langouar	Prouce	Metri	Total
1	red-11-70-80	11	800	1000	1000	1000
1	red-22-100-30	22	1000	300	374	chambre
1	red-22-100-30	22	1800	300	1850	chambre
1	red-22-100-30	22	700	500	1020	chambre
1	red-33-50-80	33	800	500	840	living
1	red-33-70-80	33	700	300	206	cuisine
						206

Raddicieux comme EN472 regime 60/90

#	Nom	Type	Langouar	Prouce	Metri	Total
1	red-11-70-80	11	800	1000	1000	1000
1	red-22-100-30	22	1000	300	300	1000
1	red-22-100-30	22	1800	300	1800	1000
1	red-22-100-30	22	700	500	700	1000
1	red-33-50-80	33	800	500	800	1000
1	red-33-70-80	33	700	300	800	1000
						1000

H. J. VAN KRAMELEN
 KENNISREGISTERDE ARCHITECT
 BUISSENS ENK

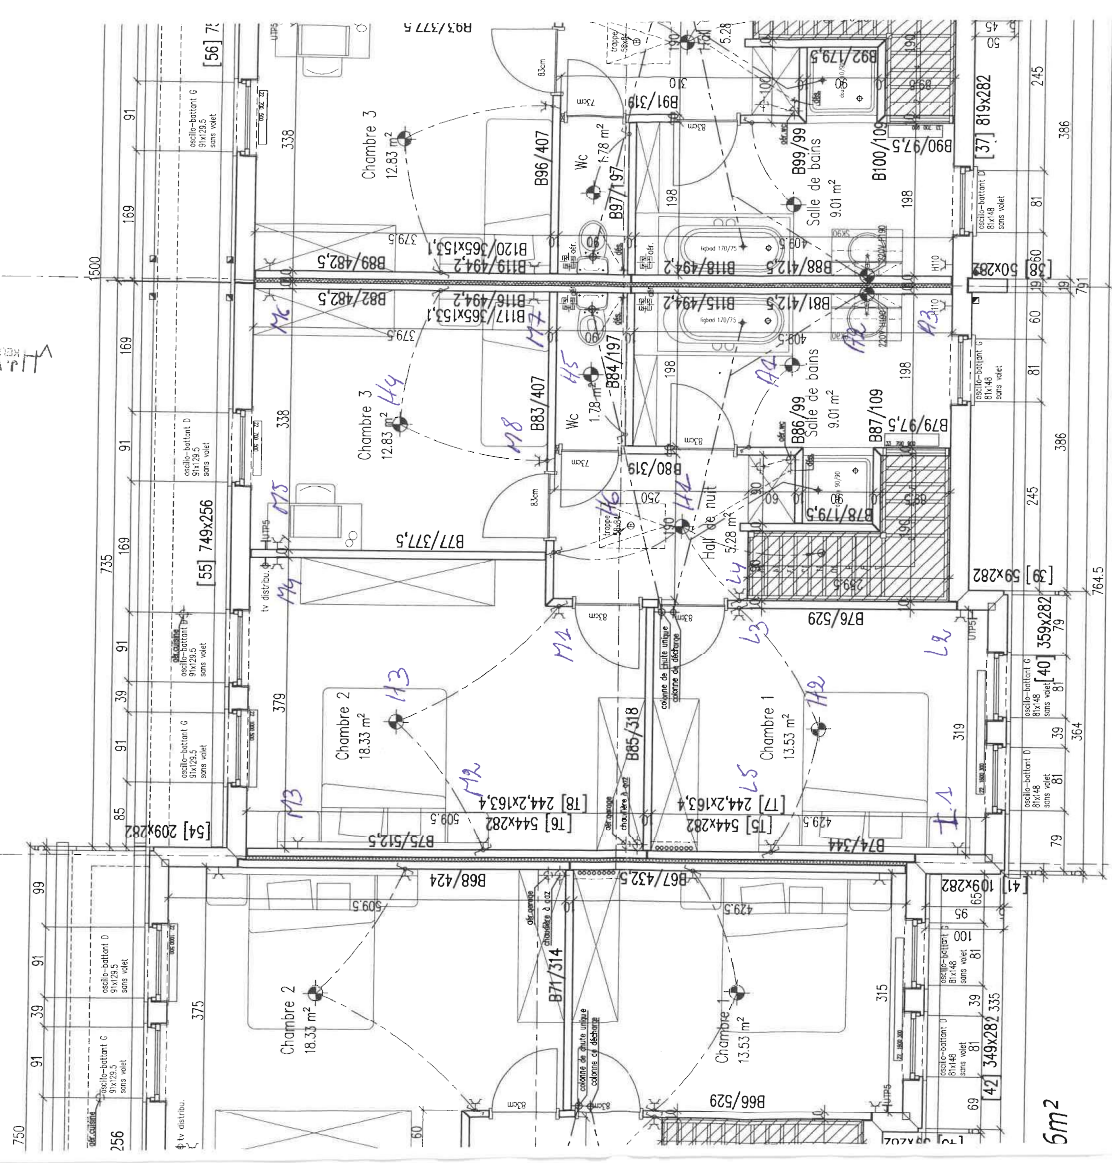


-Lot 2 (B07271)- 75

-Lot 3 (B07272)- 75.07m²

Opp. en Omtr. list. LOT2	
Ploaats	Oppervlak
Hall	5.14
Wc	1.44
Living	29.05
Cuisine	13.3
Garage	22.91
Wc	1.78
Salle de bains	9.01
Hall de nuit	5.28

Opp. en Omtr. list. LOT3			
Ploaats	Oppervlak	Br.Omtr.	Nl.Omtr.
Hall	5.14	9.15	6.11
Wc	1.44	5	4.2
Living	29.05	22.56	19.35
Cuisine	13.3	14.89	13.99
Garage	22.91	24.66	21.35
Wc	1.78	5.76	4.96
Salle de bains	9.01	14.15	14.15
Hall de nuit	5.28	10.7	5.8

Br.Omtr.	Nl.Omtr.
9.29	8.25
5	4.2
22.6	19.39
14.89	13.99
24.68	21.37
14.19	13.29
5.8	5
10.2	5.8
14.89	13.99
17.69	16.79
14.4	13.5

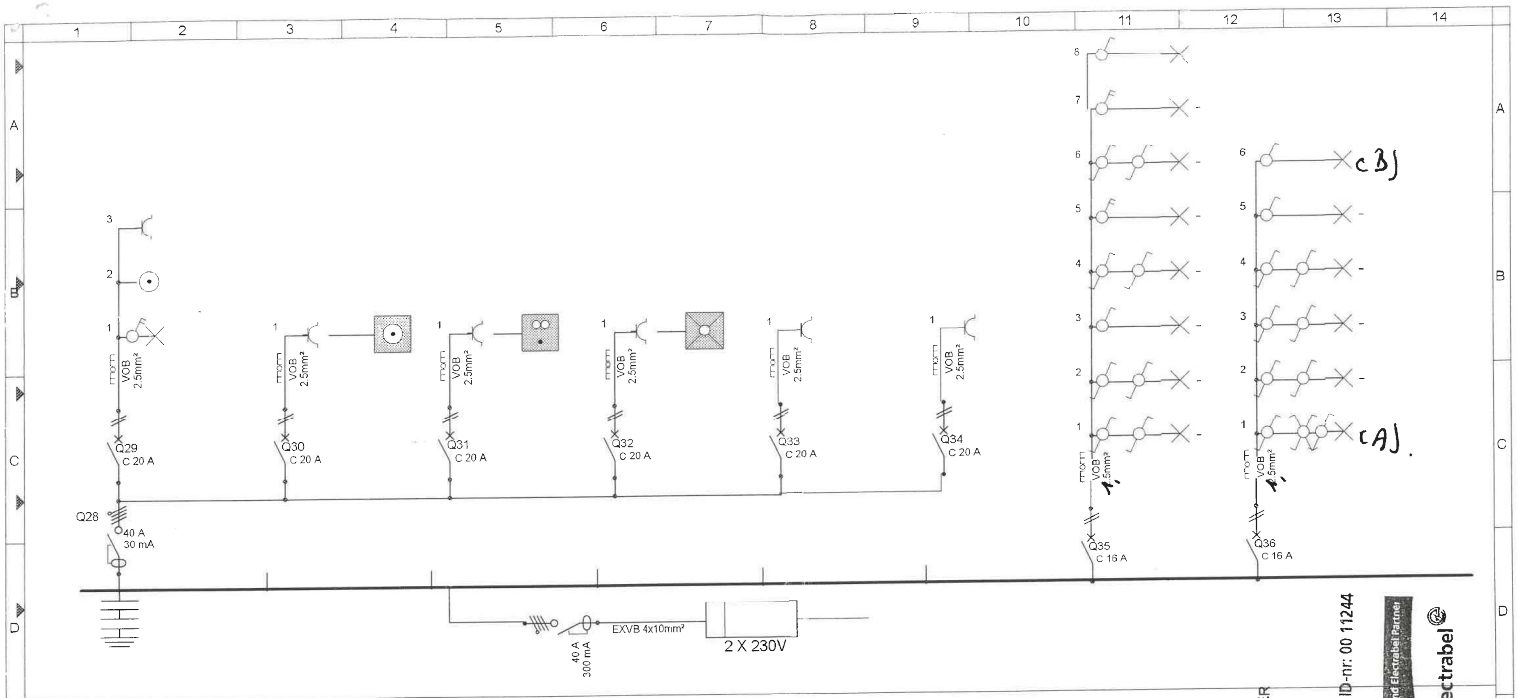

Désignation des circuits	
A	SALLE DE BAINS
B	MACHINE A LAVER
C	SECHOIR
D	LAVE VAISSELLE
E	POMPE L'EAU DE PLUIE
F	CHAUFFAGE CENTRALE
G	ECLAIRAGE GARAGE-CUISINE LIVING-EXTERIEUR arriére HALL-EXTERIEUR avant WC
H	ECLAIRAGE HALL DE NUIT CHAMBRES 1-2-3- WC- GRENIER


3		Date	6/03/08
2		Etabli	
1		Vérifié	
Modification		Date	Nom

Projet :
DELMULLE - MAFFLE
MAFFLE - MAISON - LOT 3

N° affaire :
 J. VAN DER VLIET
 KEURINGEN-TRANSFORMATEUR
 inspecteur des
 RIJSSEN
 DELMULLE
 Folio : 1 / 3

MADELEC N.V.
 Kalkhoevestraat 52
 8790 Waregem
 T. 056-62 78 78
 PARTNER ID-nr: 00 11244
 E-mail: Elektrabel@brunel.be
Electrabel

017608

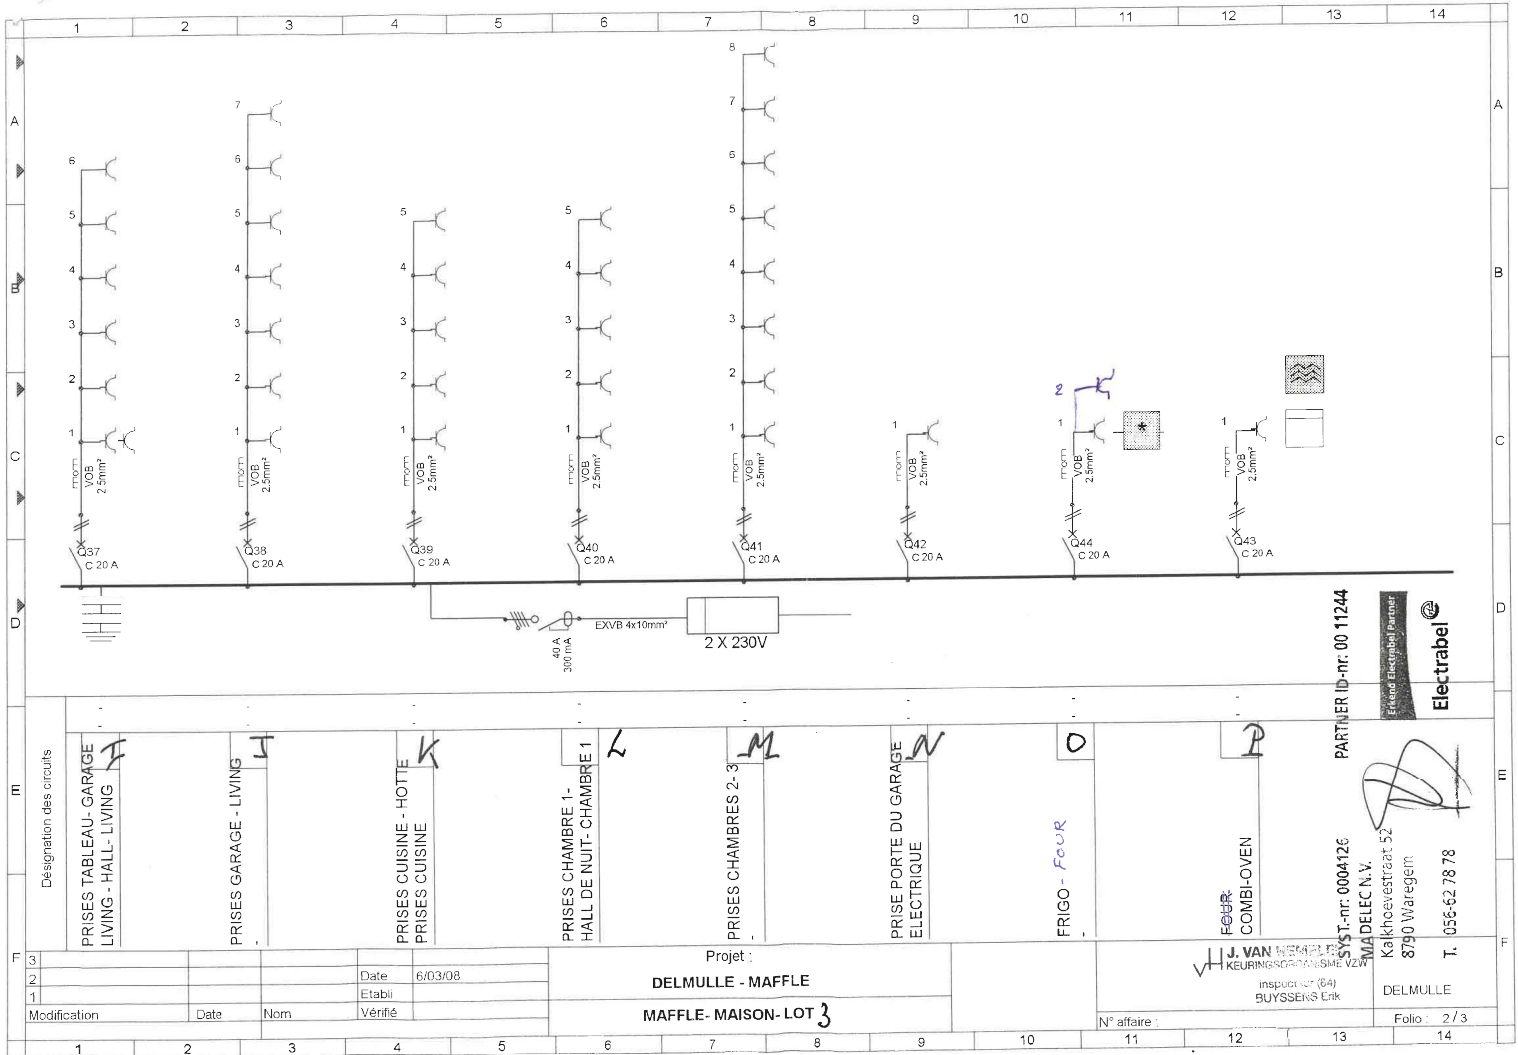

Désignation des circuits	
F	PRISES TABLEAU - GARAGE LIVING - HALL - LIVING
H	PRISES GARAGE - LIVING
K	PRISES CUISINE - HOTTE PRISES CUISINE
L	PRISES CHAMBRE 1 - HALL DE NUIT - CHAMBRE 1
M	PRISES CHAMBRES 2-3
N	PRISE PORTE DU GARAGE ELECTRIQUE
O	FRIGO - Four
P	FOUR COMBI-OVEN


3		Date	6/03/08
2		Etabli	
1		Vérifié	
Modification		Date	Nom

Projet :	
DELMULLE - MAFFLE	
MAFFLE - MAISON - LOT 3	
N° affaire :	
Folio : 2 / 3	

J. VAN
 KEURINGSOPDRACHTER
 inspecteur (B)
 BUYSSER'S Erk

PARTNER ID-nr: 00 11244
 SYST-nr: 0004126
 SMA DELEC N.V.
 Kalkheestraat 52
 8790 Waregem
 T. 056-62 78 78

Electrabel

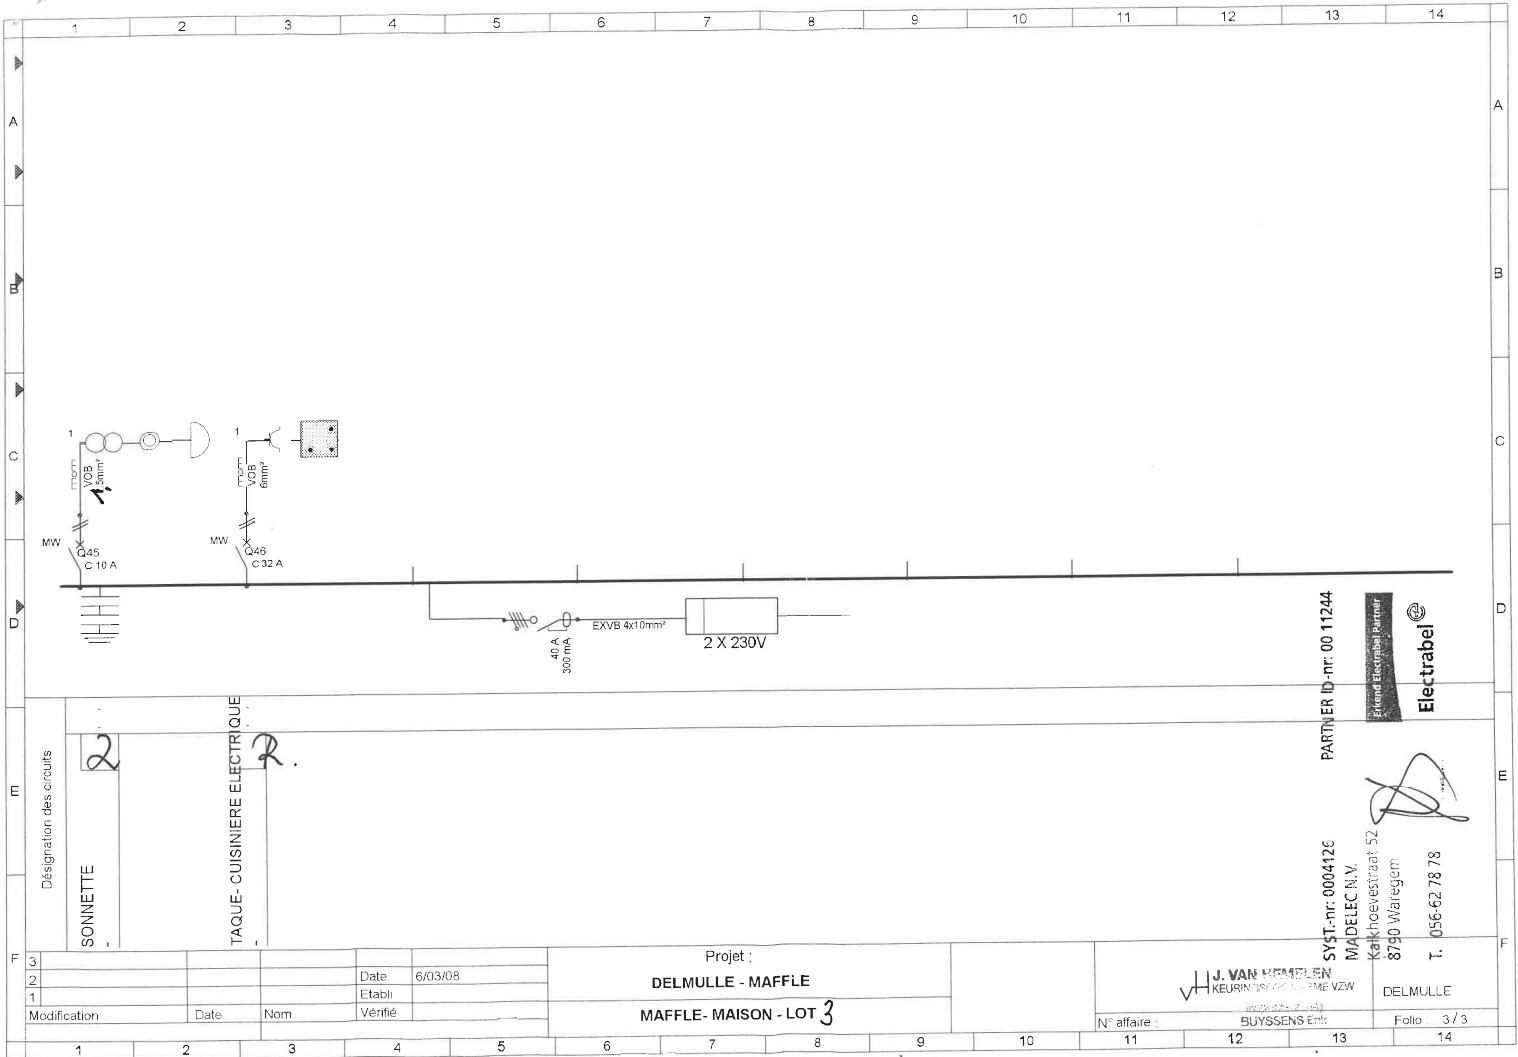

3	Désignation des circuits		
2	SONNETTE		
1	TAQUE-CUISINIÈRE ELECTRIQUE		
1	Modification	Date	Nom

Date	6/03/08
Etabli	
Vérfié	

Projet :
DELMULLE - MAFFLE
MAFFLE- MAISON - LOT 3

N° affaire :
BUYSENS Ent.
 Folio: 3 / 3

SYST.-nr. 0004126
 MADELEC N.V.
 Kerkhoestraat, 52
 8790 Waregem
 T. 056-62 78 78

PARTNER ID-nr. 00 11244

Electrabel

H. J. VAN HERMELDEN
 KEURINGSDIENST VME VZW

[Signature]