


Plan d'occupation

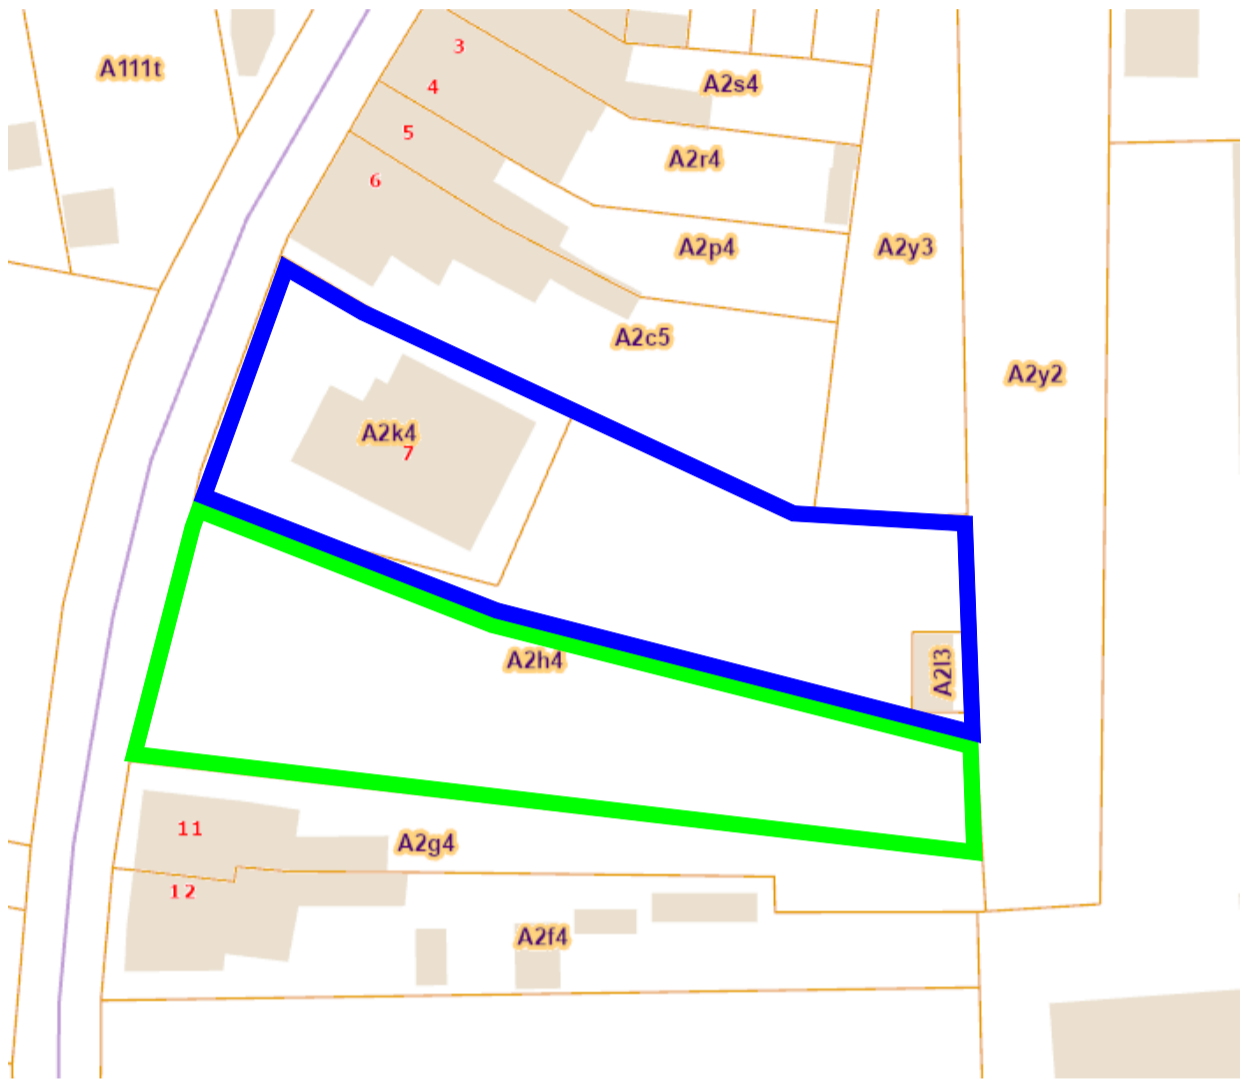


" © Les données cadastrales 1.1.2023 de ce document appartiennent exclusivement à l'Administration Générale de la Documentation patrimoniale".

PROVINCE DU HAINAUT
ESTAIMPUIS 2^{ème} DIVISION
EVREGNIES

SECTION A n° 2k4/pie, 2h4/pie et 2l3. Lots A & B

PLAN DE DIVISION ET DE DELIMITATION

IDENTIFICATION : 57028\10162

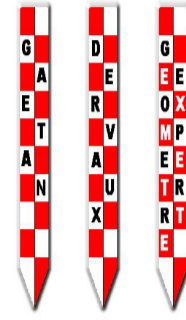


SITE WEB : WWW.maisonavendre.be/geometre
e-mail : geometre@maisonavendre.be
Levé et dressé par le géomètre-expert admis et assermenté devant le tribunal de première instance séant à Tournai. Inscrit sous le n°04/505. Tournai, le 06 janvier 2025.
Gaetan DERVAUX

PROPRIETAIRES :
LOT A

LOT B

Plans de situation

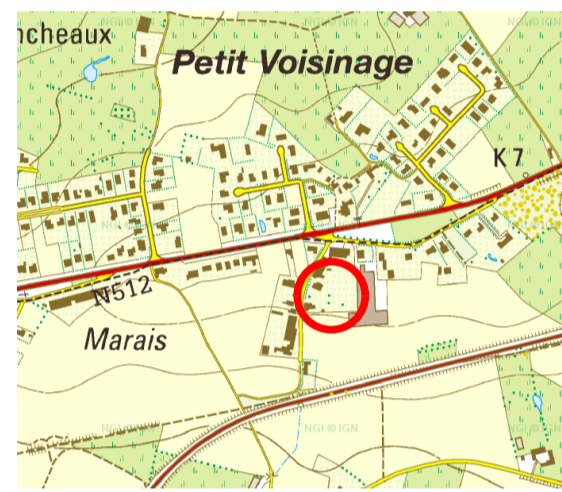

© 2010 IGN Topomapviewer



© Walonmap

PLAN DE DIVISION ET DE DELIMITATION

Identification 57028/10162



REFERENCE :
- Croquis cadastraux
- Atlas des chemins vicinaux (consultation)

SITUATION PROJETEE				
Parcelle	LOT	Propriétaire	Superficie cadastrale	Superficie mesurée
2k4	Lot A	Voir acte notarié	04 ares 76 ca	11 ares 04 ca
2h4	Lot B	Voir acte notarié	14 ares 15 ca	09 ares 81 ca
2l3			00 are 30 ca	

TABLEAU DE COORDONNEES - Lambert 72		
Pts	X	Y
1	71931.58	156693.72
2	71938.41	156689.76
3	71973.23	156673.51
4	71986.29	156672.42
5	71986.78	156644.89
6	71918.84	156652.87
7	71923.75	156671.96
8	71924.47	156673.96
9	71948.81	156664.46
10	71986.61	156654.59

- LEGENDE :
- BE ■ Borne Existante
 - BN ■ Borne Nouvelle
 - PE ○ Poteau électrique
 - CV □ Chambre de Visite
 - AV □ Avaloir
 - BI □ Bouche d'incendie
 - PS ● Poteau de signalisation

- Haie
- Arbre
- Conifères
- Cloture en béton
- Cloture
- Limite de culture
- Privatif

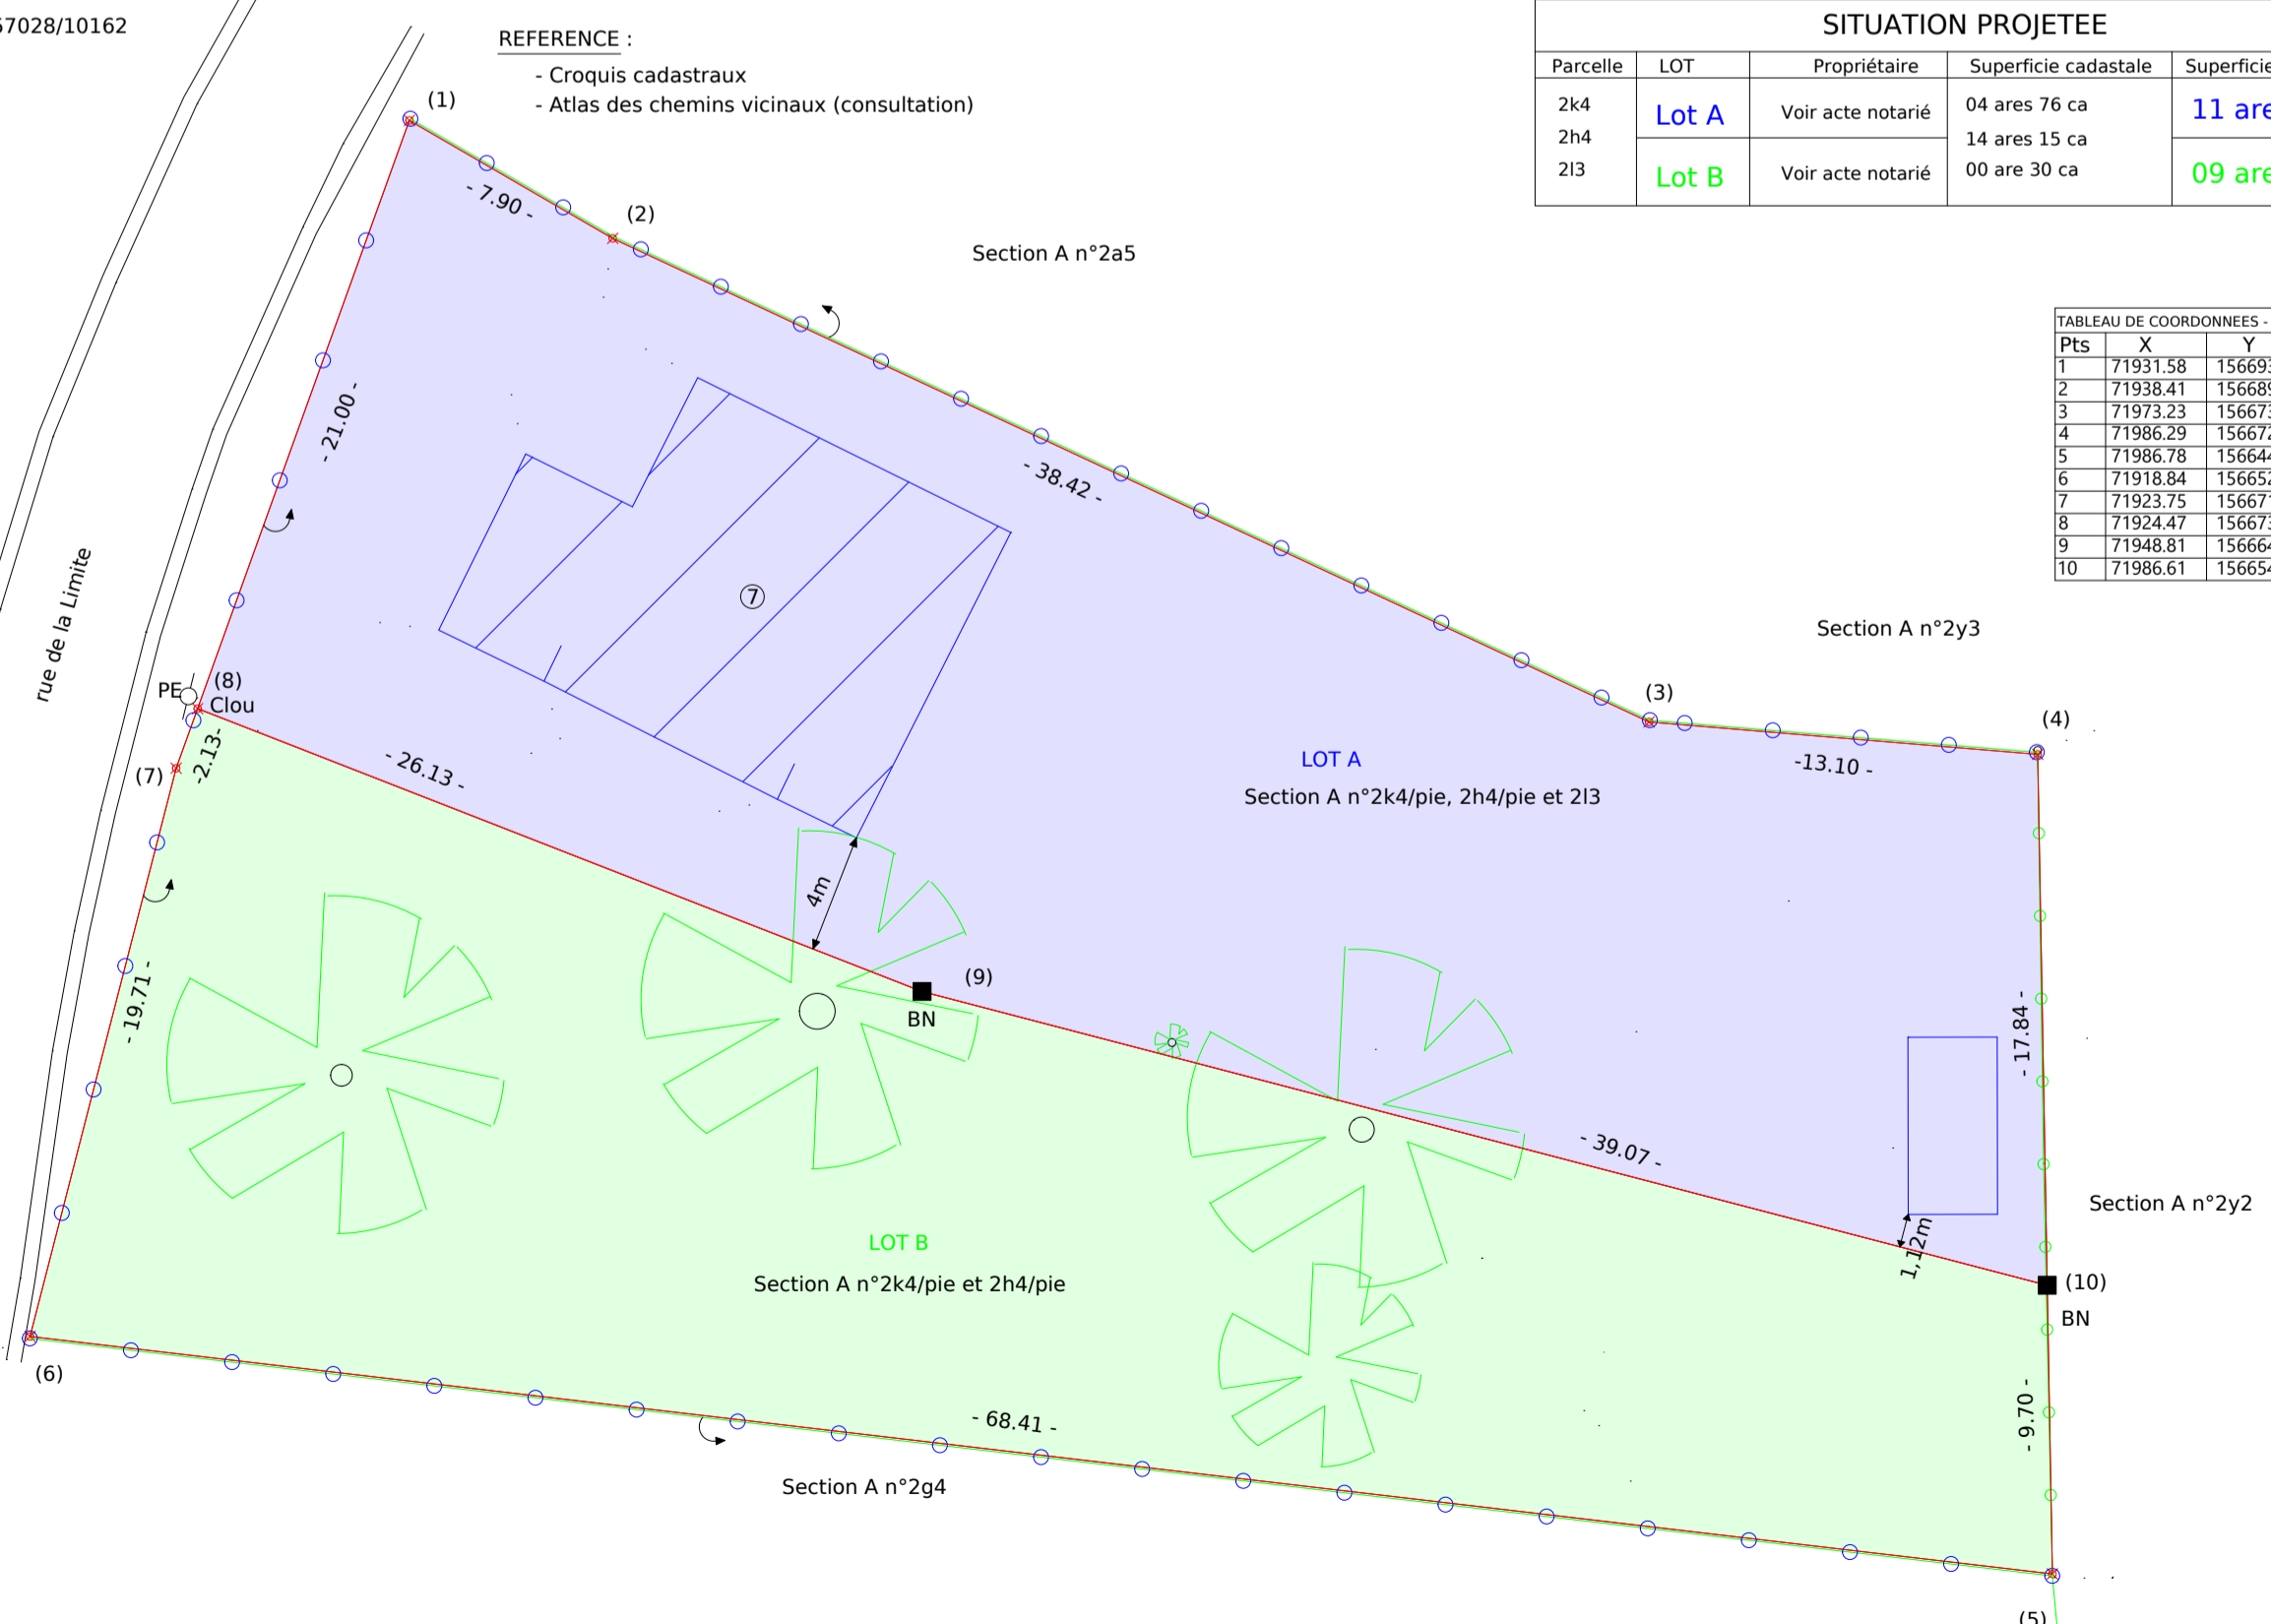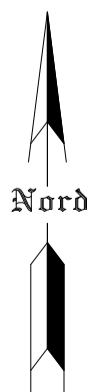

Description des sommets :
Points 1 à 7 suivant clôture existante
Points 8 à 10 nouvelle limite de propriété

Echelle : 1/250