

PLAN DE DIVISION ET DE DELIMITATION PROJET

Identification 57028/



REFERENCE :

- Croquis cadastraux
- Atlas des chemins vicinaux (consultation)

SITUATION PROJETEE				
Parcelle	LOT	Propriétaire	Superficie cadastrale	Superficie mesurée
2k4	Lot A	Voir acte notarié	04 ares 76 ca	11 ares 04 ca
2h4			14 ares 15 ca	
2l3	Lot B	Voir acte notarié	00 are 30 ca	09 ares 81 ca

- LEGENDE :**
- BE ■ Borne Existante
 - BN ■ Borne Nouvelle
 - PE ○ Poteau électrique
 - CV □ Chambre de Visite
 - AV ▤ Avaloir
 - BI ○ Bouche d'incendie
 - PS ● Poteau de signalisation

- Haie
- Arbre
- Conifères
- Cloture en béton
- Cloture
- Limite de culture

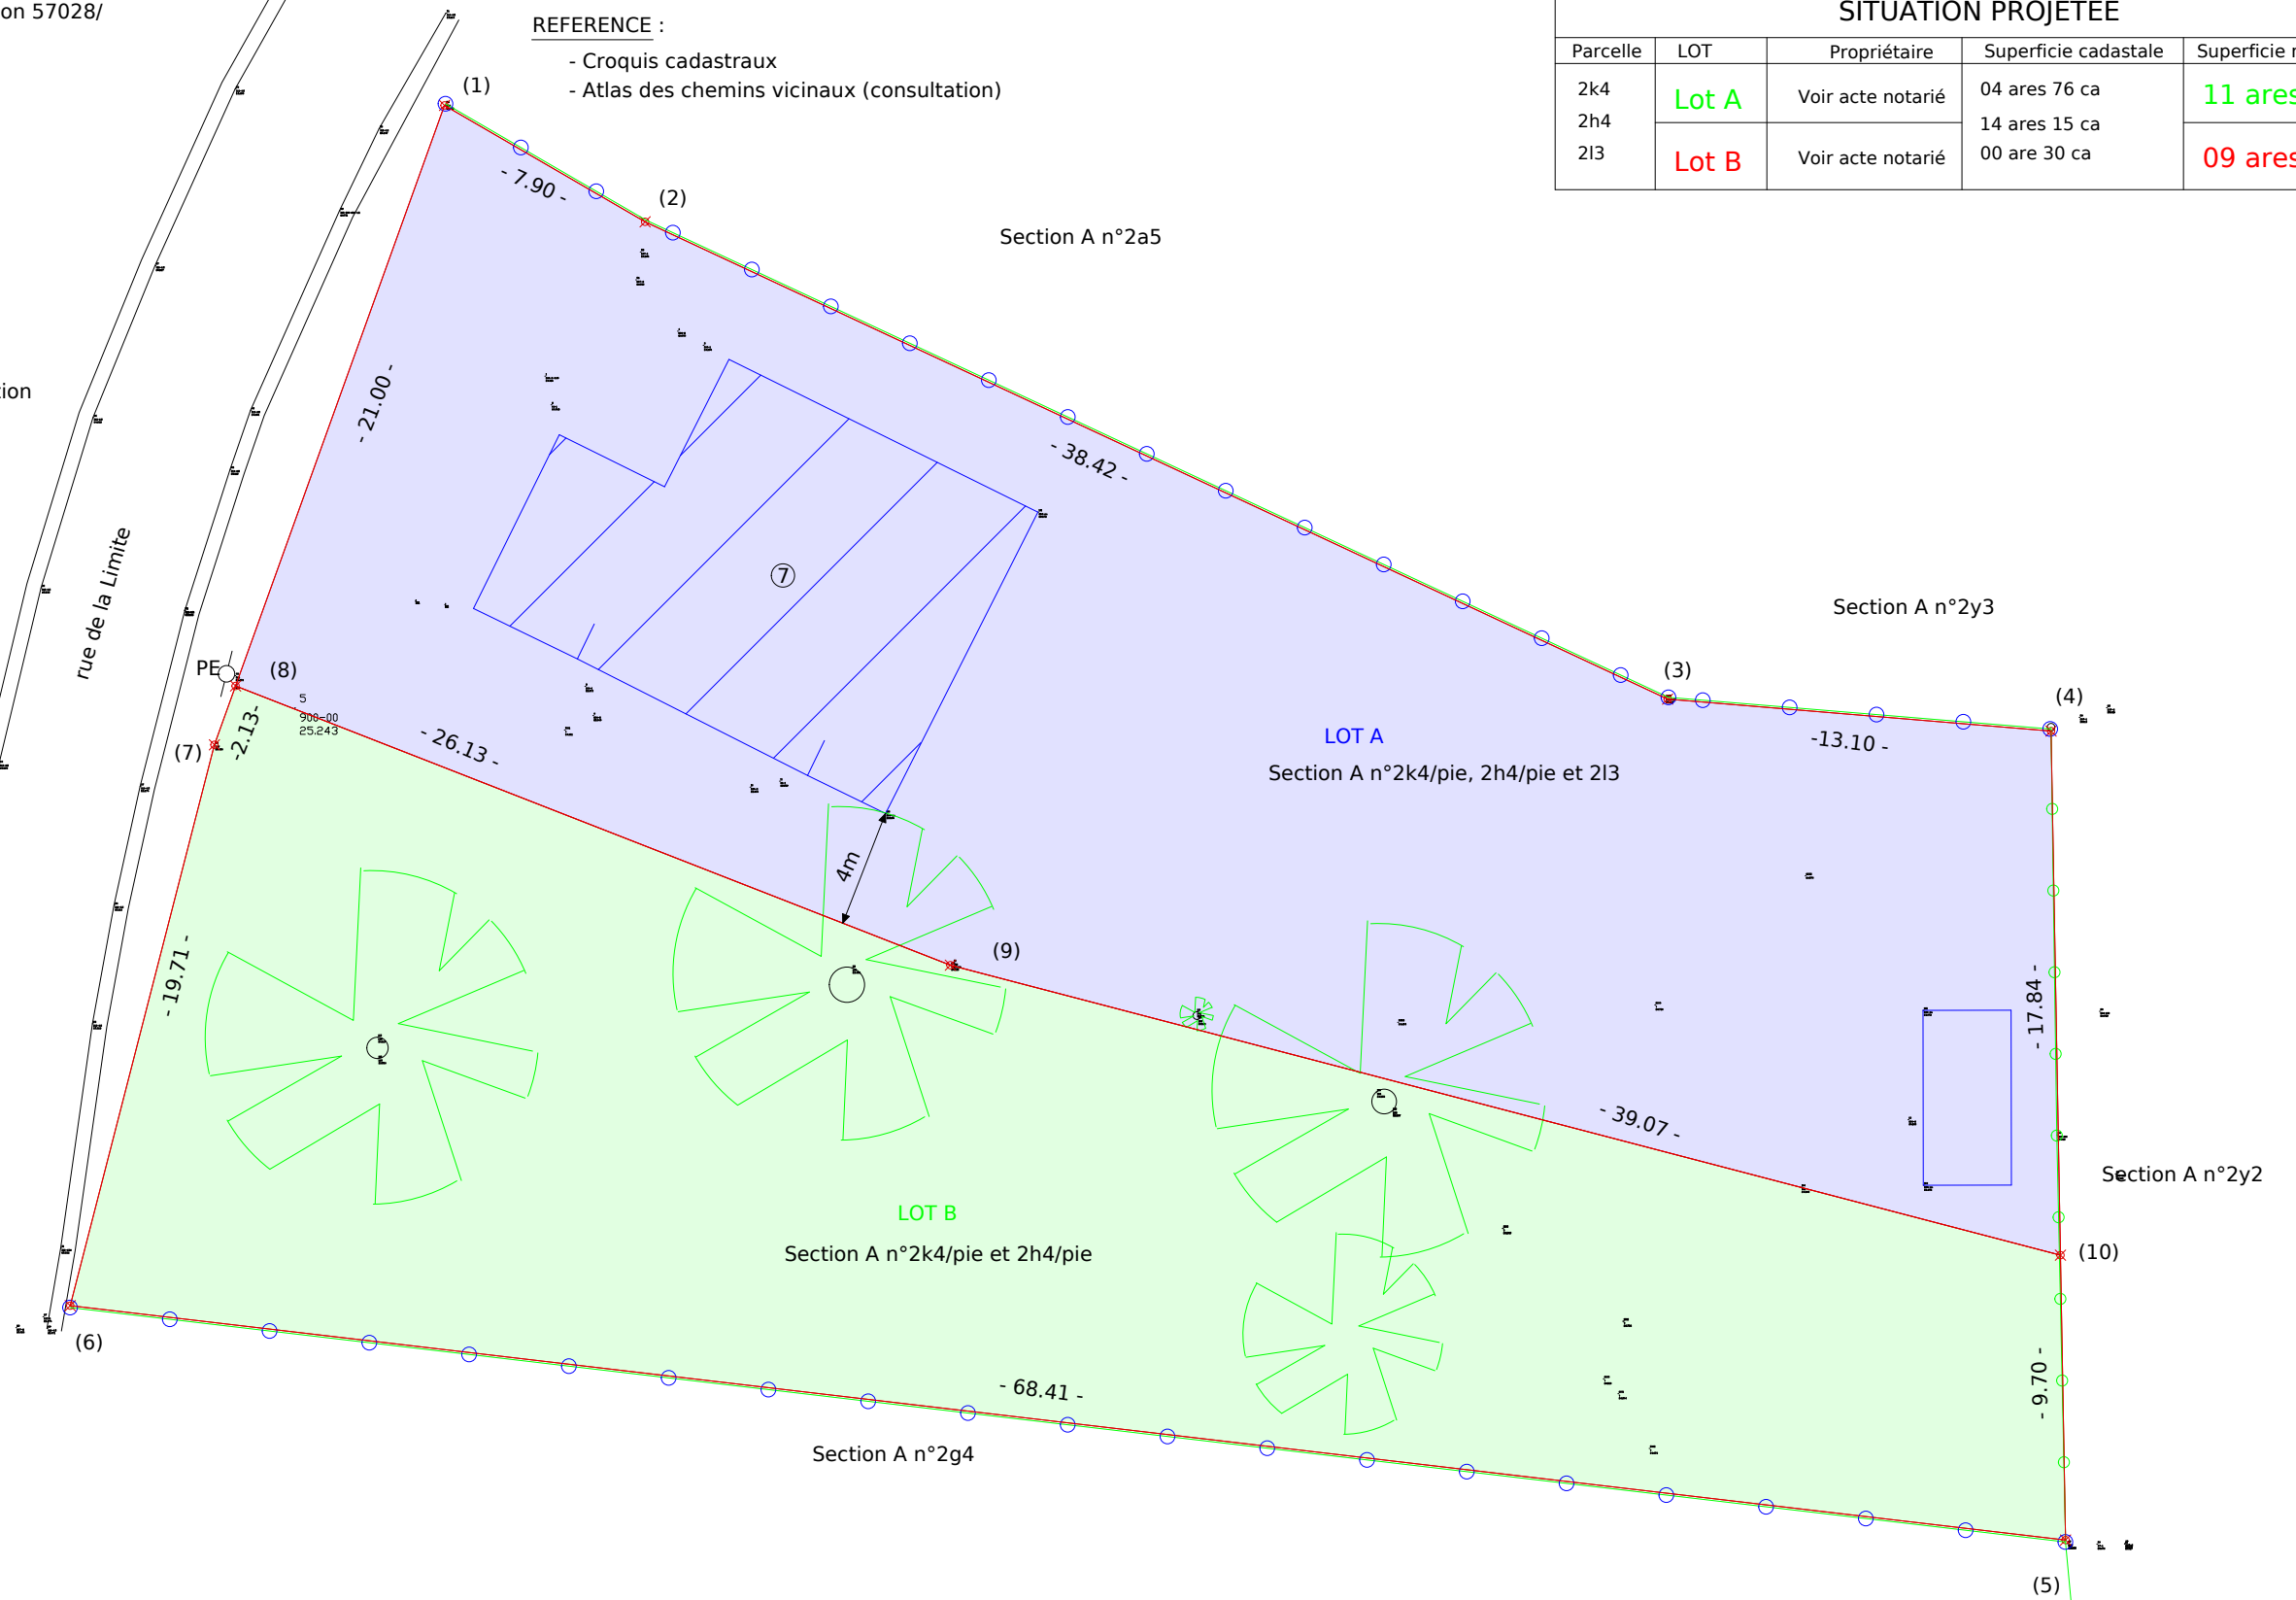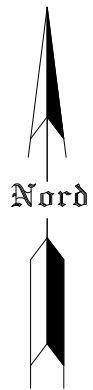

Description des sommets :

- Points 1 à 7 suivant clôture existante
- Points 8 à 10 nouvelle limite de propriété

Echelle : 1/250