

# PLAN DE DIVISION ET DE DELIMITATION PROJET

Identification 57028/


- LEGENDE :**
- BE ■ Borne Existante
  - BN ■ Borne Nouvelle
  - PE ○ Poteau électrique
  - CV □ Chambre de Visite
  - AV ■ Avaloir
  - BI ○ Bouche d'incendie
  - PS ● Poteau de signalisation

- Haie
- Arbre
- Conifères
- Cloture en béton
- Cloture
- Limite de culture



**REFERENCE :**  
 - Croquis cadastraux  
 - Atlas des chemins vicinaux (consultation)

| SITUATION PROJETEE |       |                   |                       |                    |
|--------------------|-------|-------------------|-----------------------|--------------------|
| Parcelle           | LOT   | Propriétaire      | Superficie cadastrale | Superficie mesurée |
| 2k4                | Lot A | Voir acte notarié | 04 ares 76 ca         | 11 ares 07 ca      |
| 2h4                |       |                   | 14 ares 15 ca         |                    |
| 2l3                | Lot B | Voir acte notarié | 00 are 30 ca          | 09 ares 81 ca      |

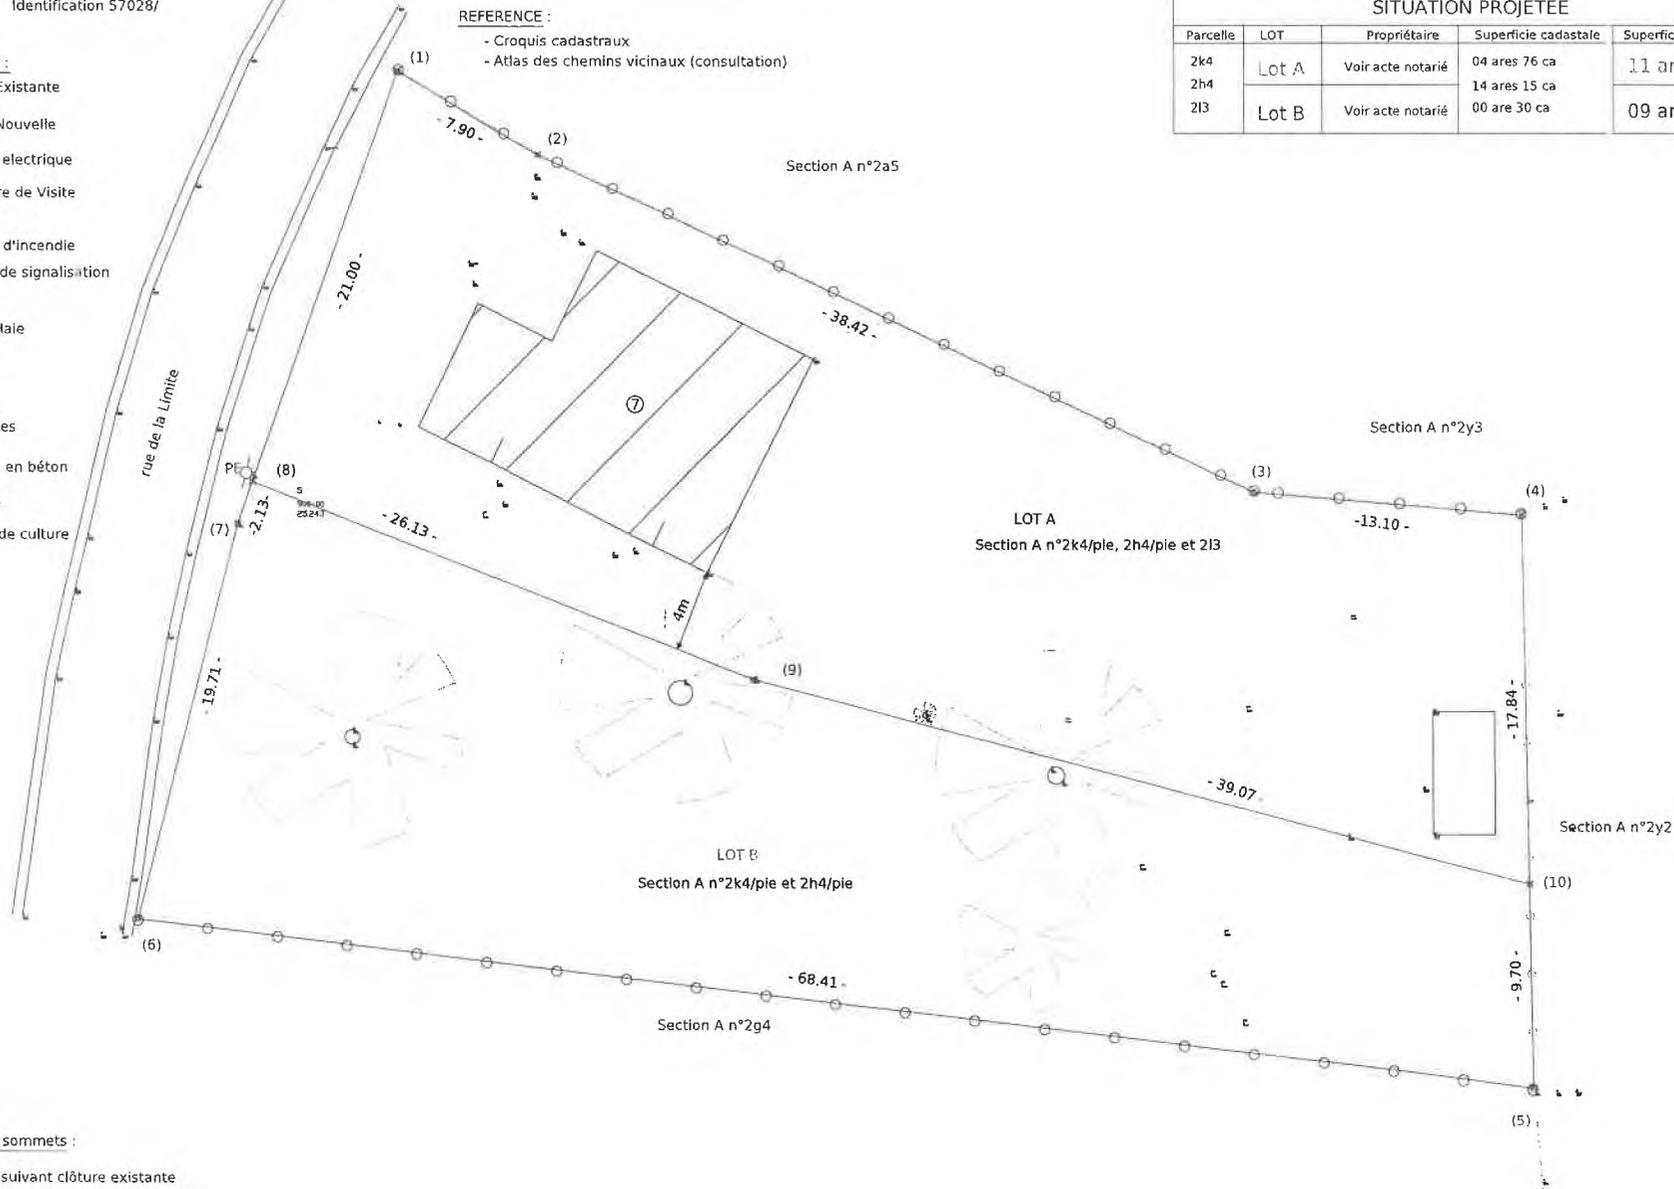

**Description des sommets :**  
 Points 1 à 7 suivant clôture existante  
 Points 8 à 10 nouvelle limite de propriété

Echelle : 1/250