

Ville de

ESTAIMPUIS

Division

7ième Division - LEERS NORD

Section


Section A

Parcelle N°128d, 128e, 127f, 128/02

PLAN DE MESURAGE

PROVISOIRE

LEGENDE	
	Vairie
	Chemin
	Batiment
	Clôture
	Limites diverses
	Haut talus
	Bas talus
	Poteau électrique
	Poteau divers
	Impétrant eau
	Pavé repère incendie

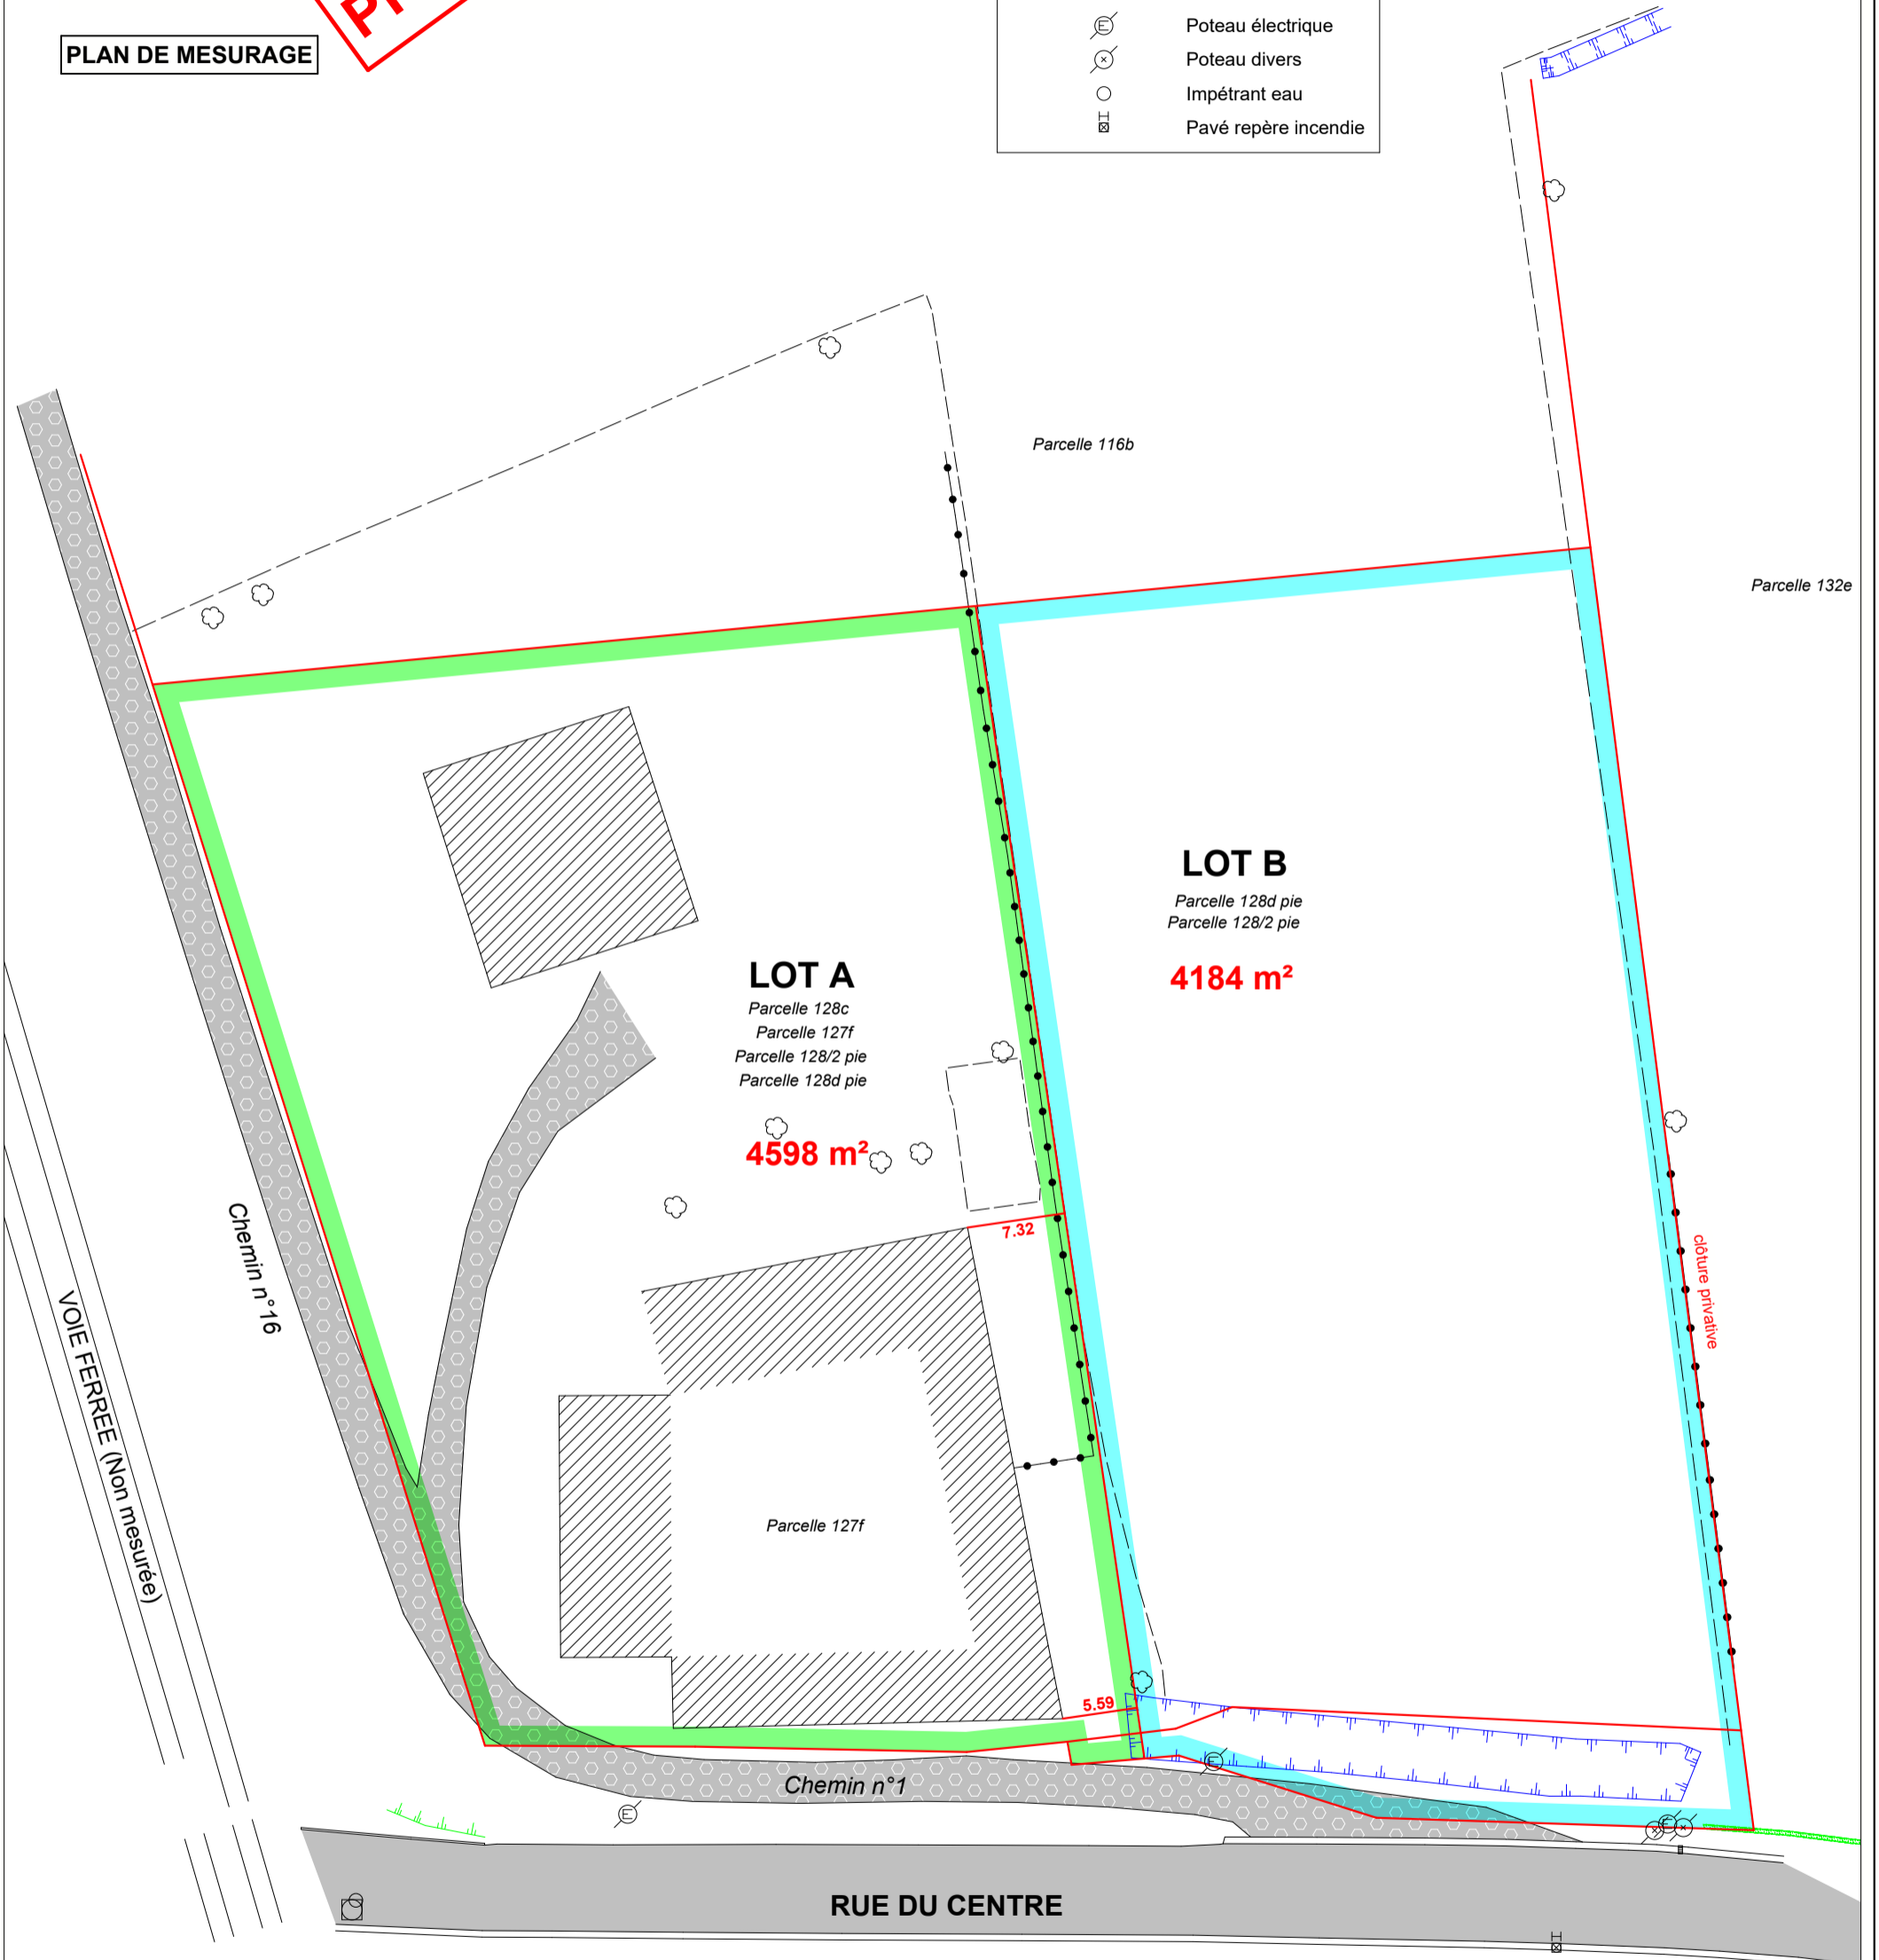

ECHELLE: 1/500

N° de dossier 154/23



LEVE et DRESSE par
DUROT SRL

DUROT Benoit
Gérant, Géomètre-Expert
Ingénieur industriel en construction
Le 11 janvier 2024

