


PEB MOUSCRON  
- EAB ARCHITECTURE -

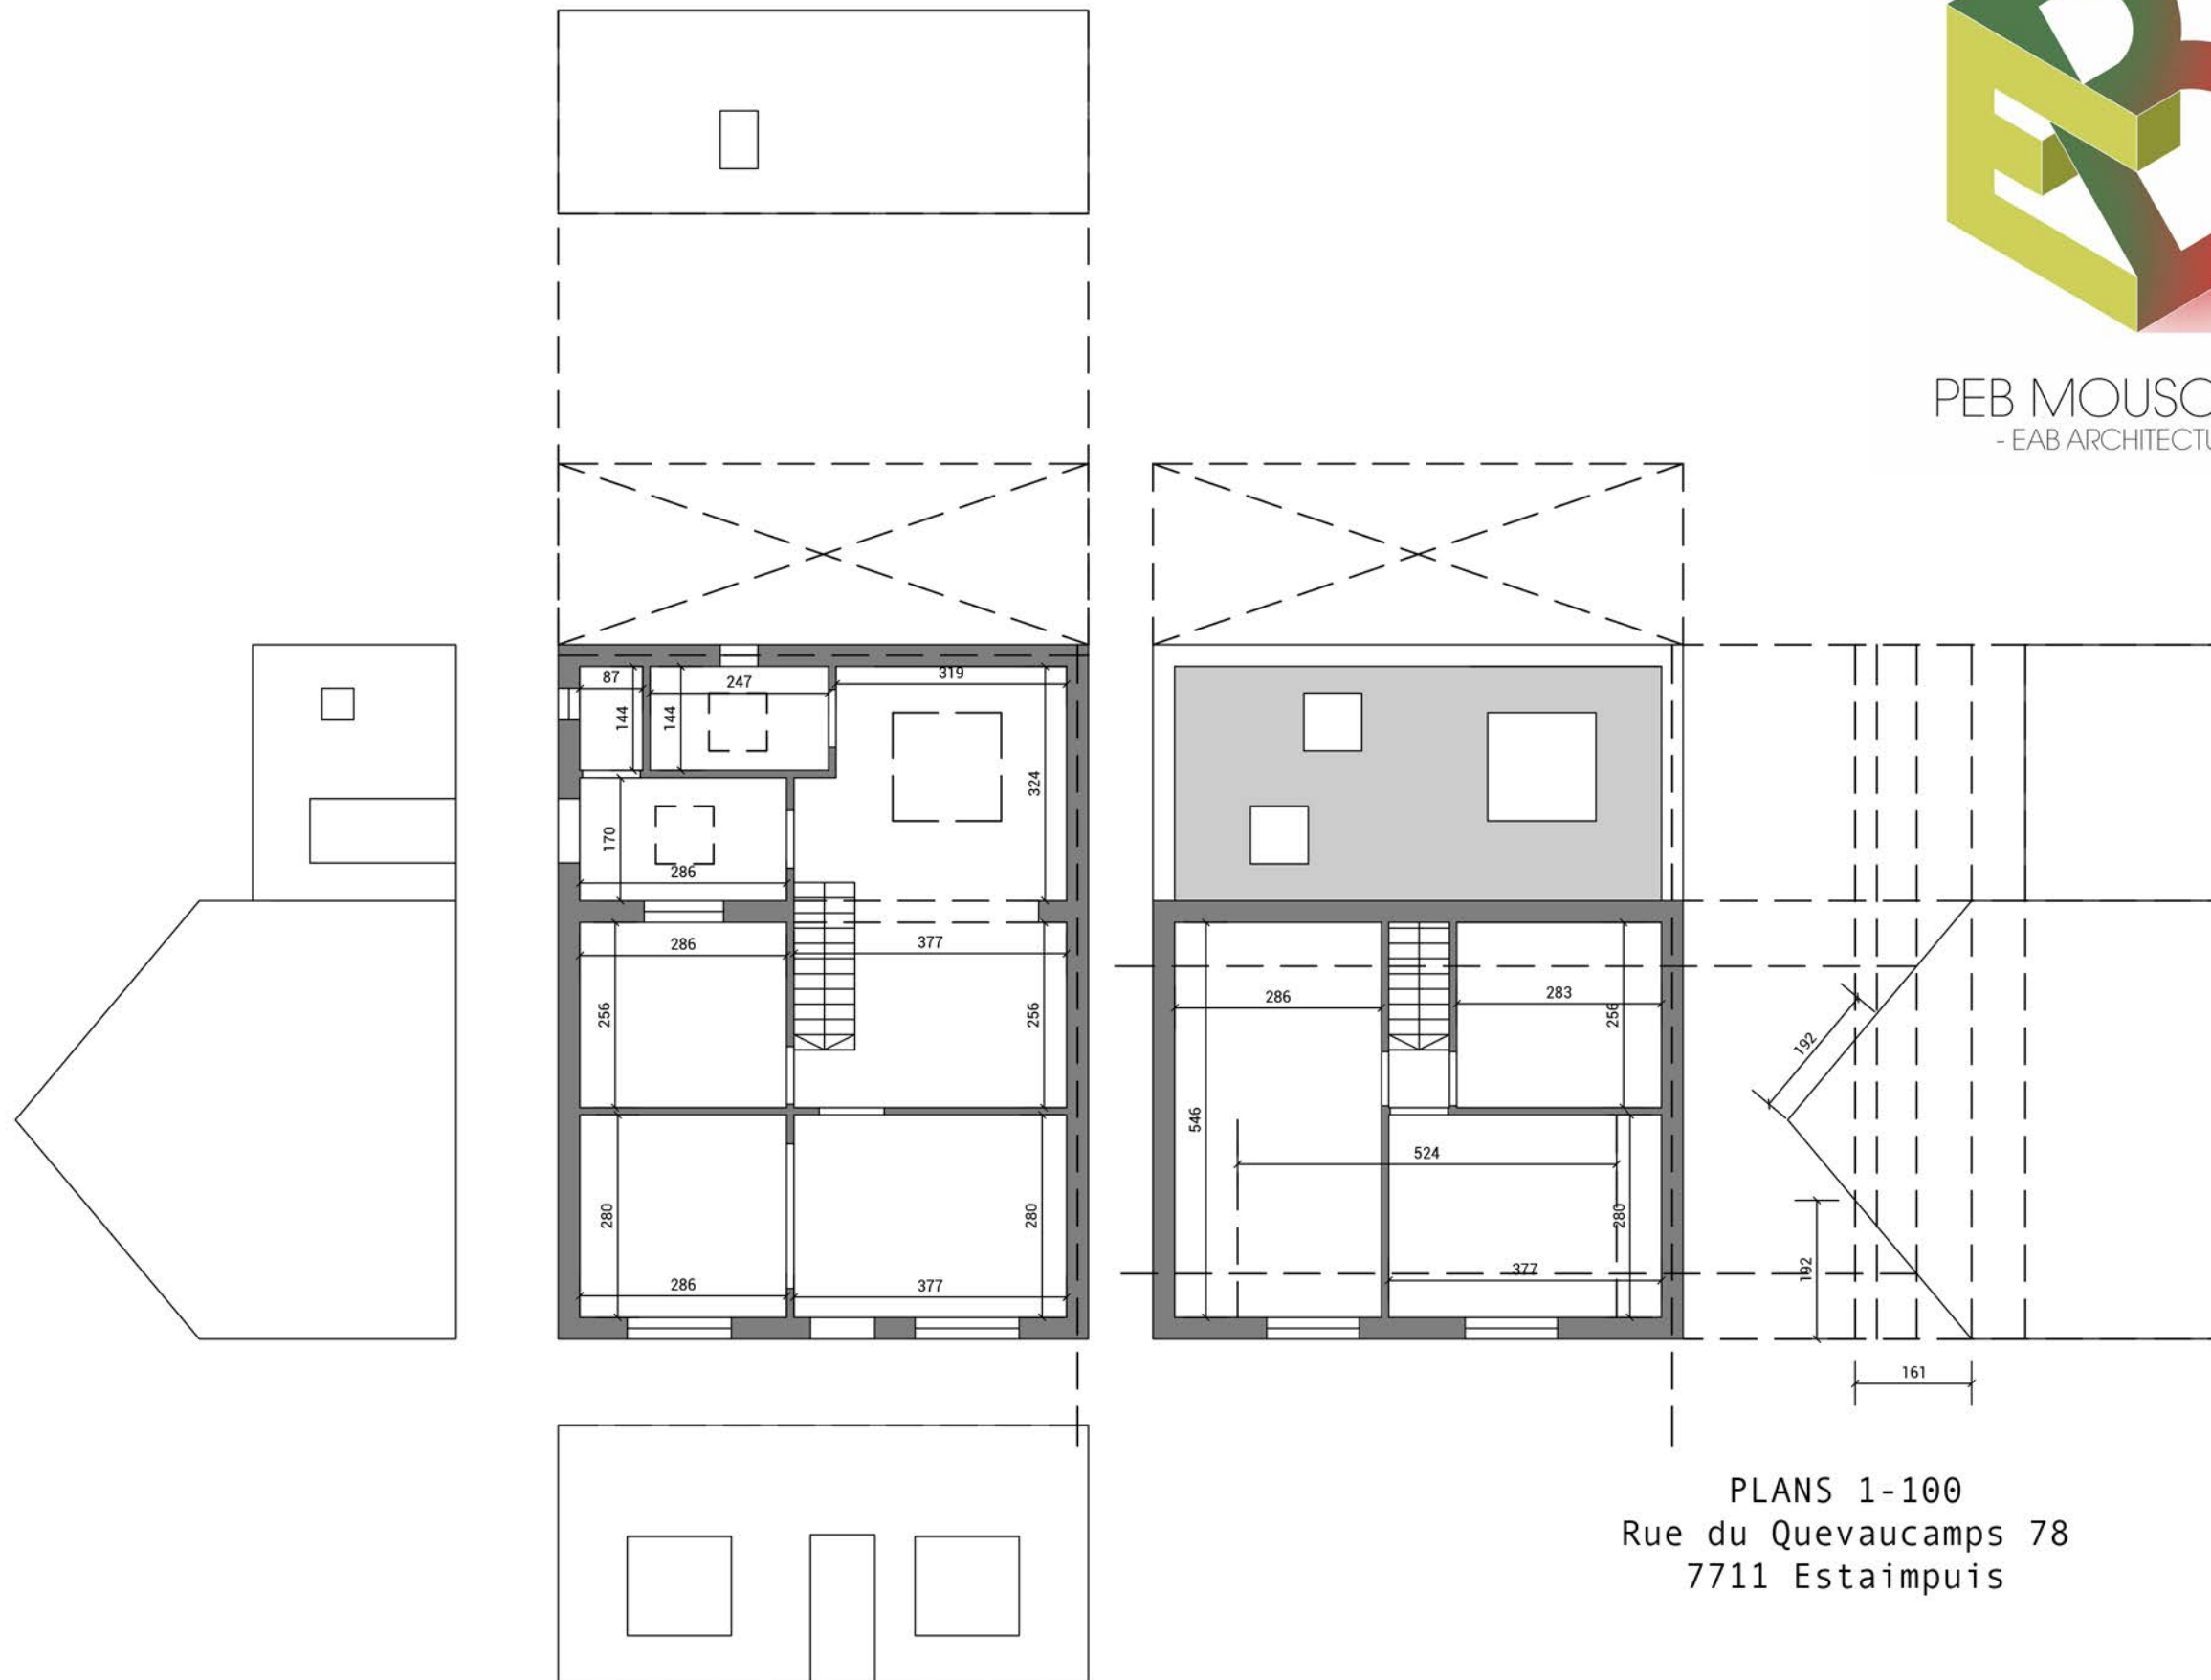

PLANS 1-100  
Rue du Quevaucamps 78  
7711 Estaimpuis