



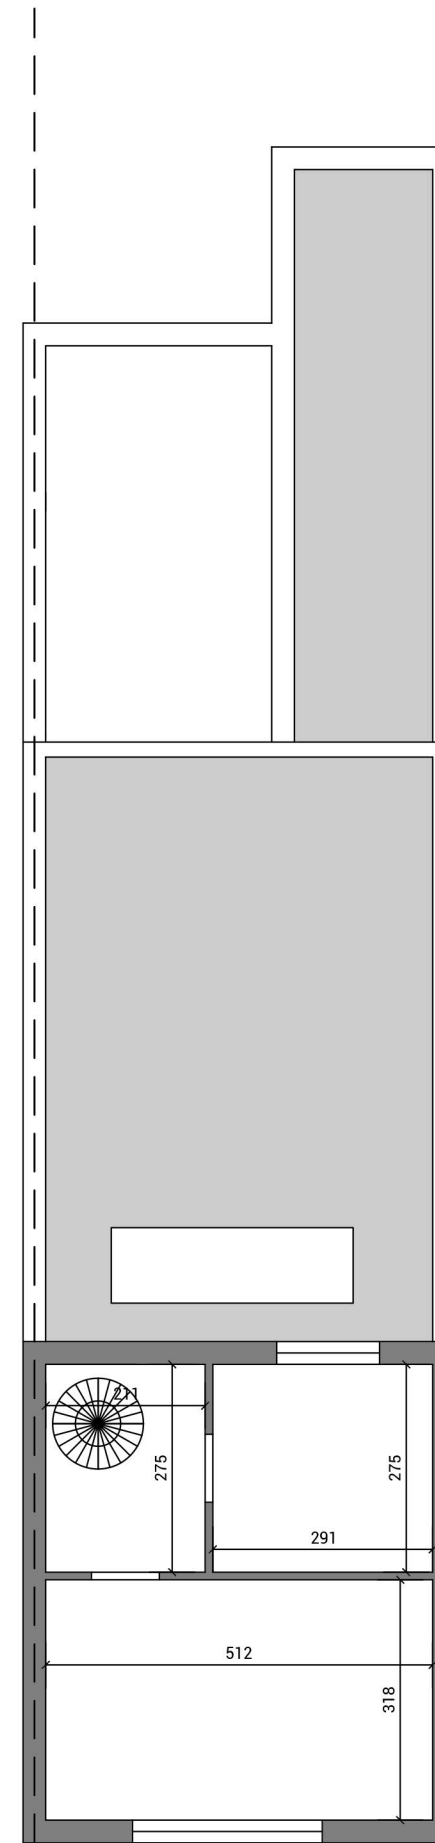

PLANS 1-100
Rue du Couët 7
7700 Mouscron

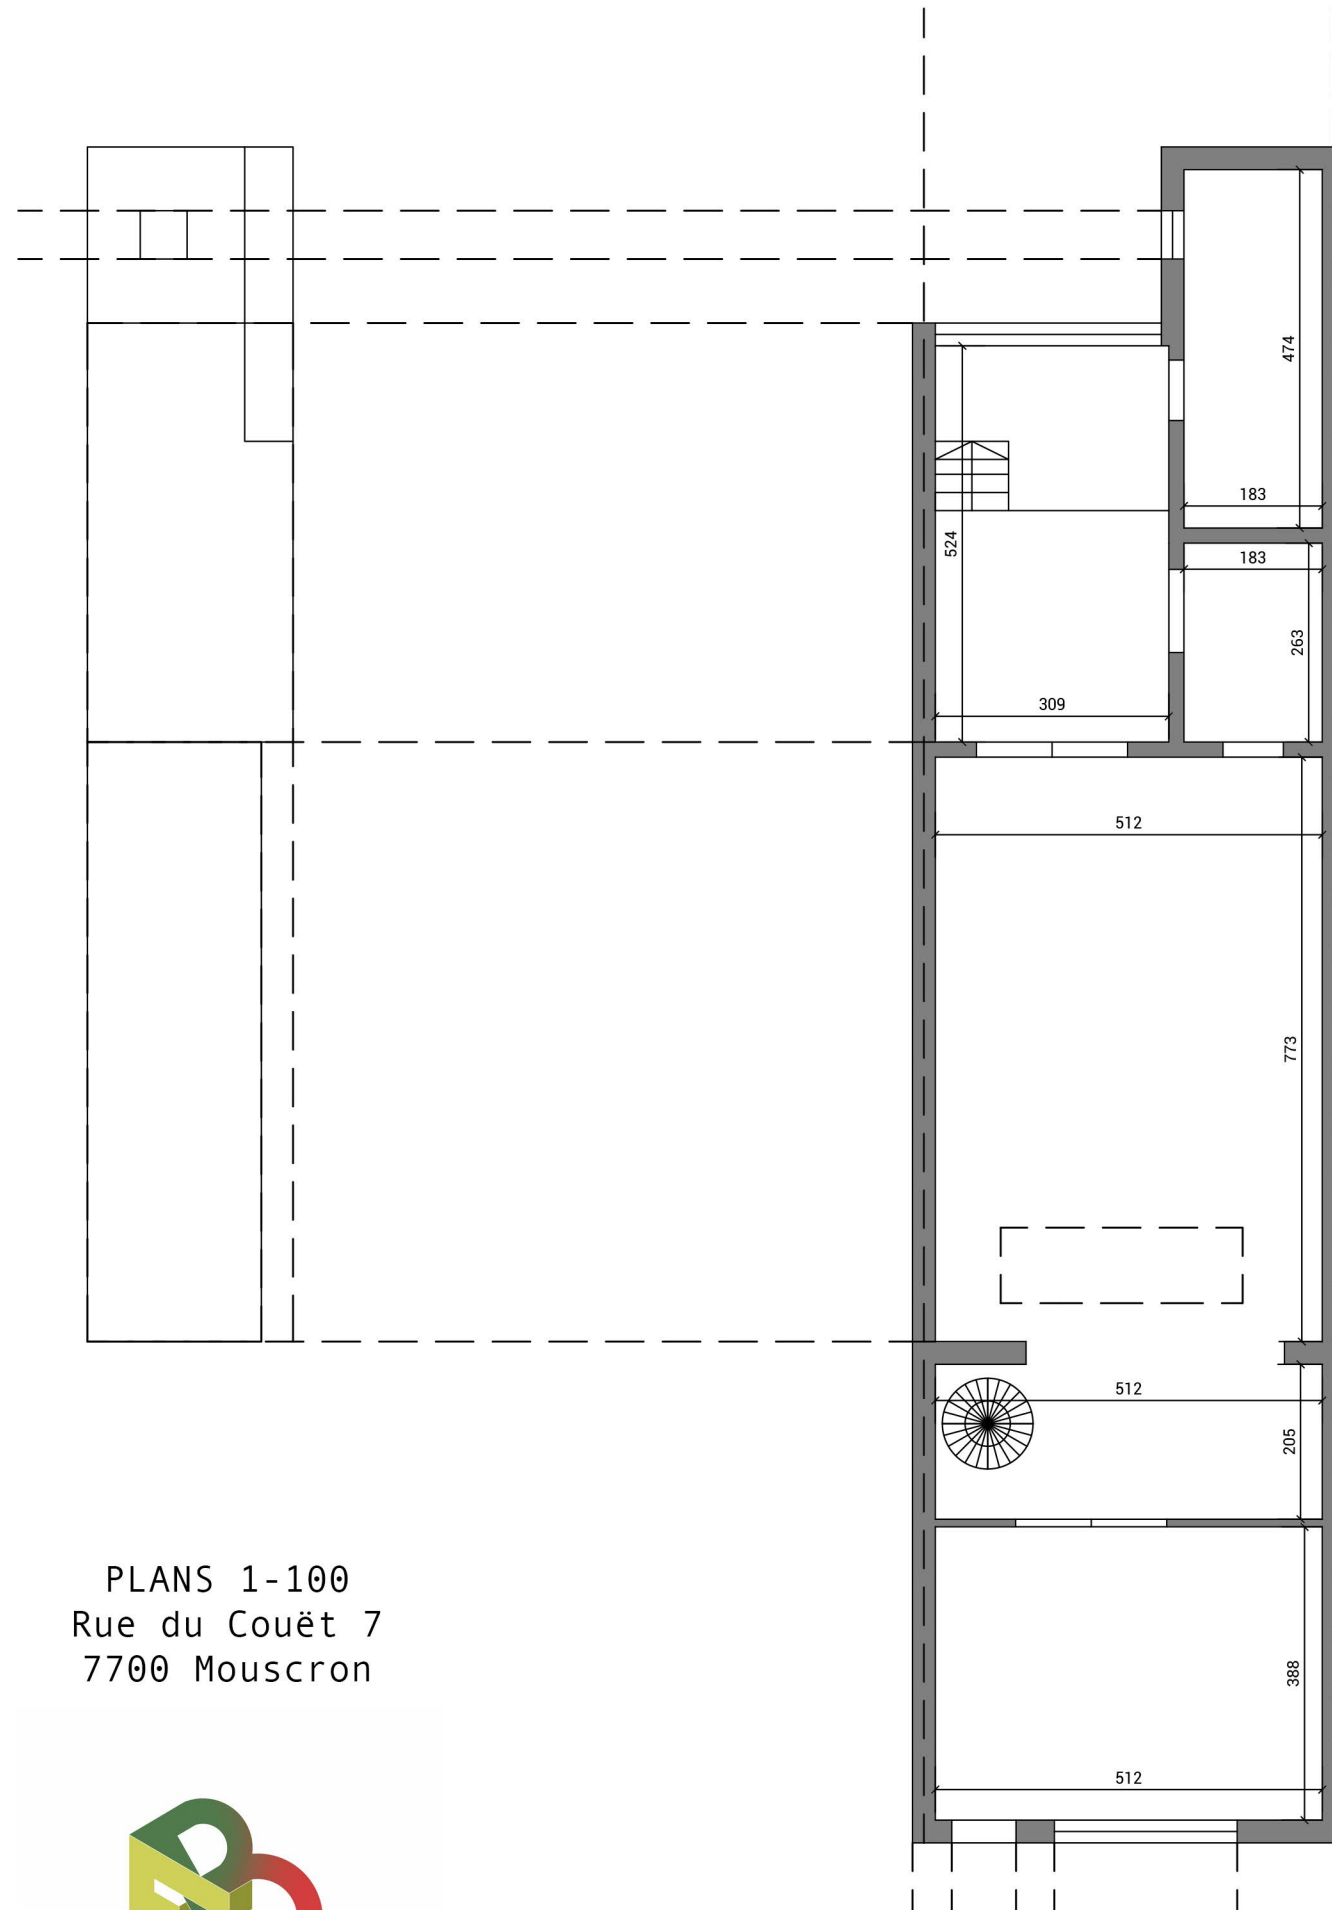

PEB MOUSCRON
- EAB ARCHITECTURE -