


Coordonnées Lambert 72 des points limites		
MAT	X	Y
L.1	68903.18	157008.59
L.2	68910.53	157003.87
L.3	68913.56	157009.40
L.4	68912.84	157009.79

## Rue des Haies

### Légende :

GAZ	Bouche à clef gaz	Limité de propriété
EAU	Bouche à clef eau	Limité cadastrale
RE	Regards de visite	Clôture béton
AV	Avaloir	Clôture légère
PL	Poteau électrique + luminaire	Clôture plaques béton
BN	Borne nouvelle	Panneau de signalisation
BE	Borne existante	

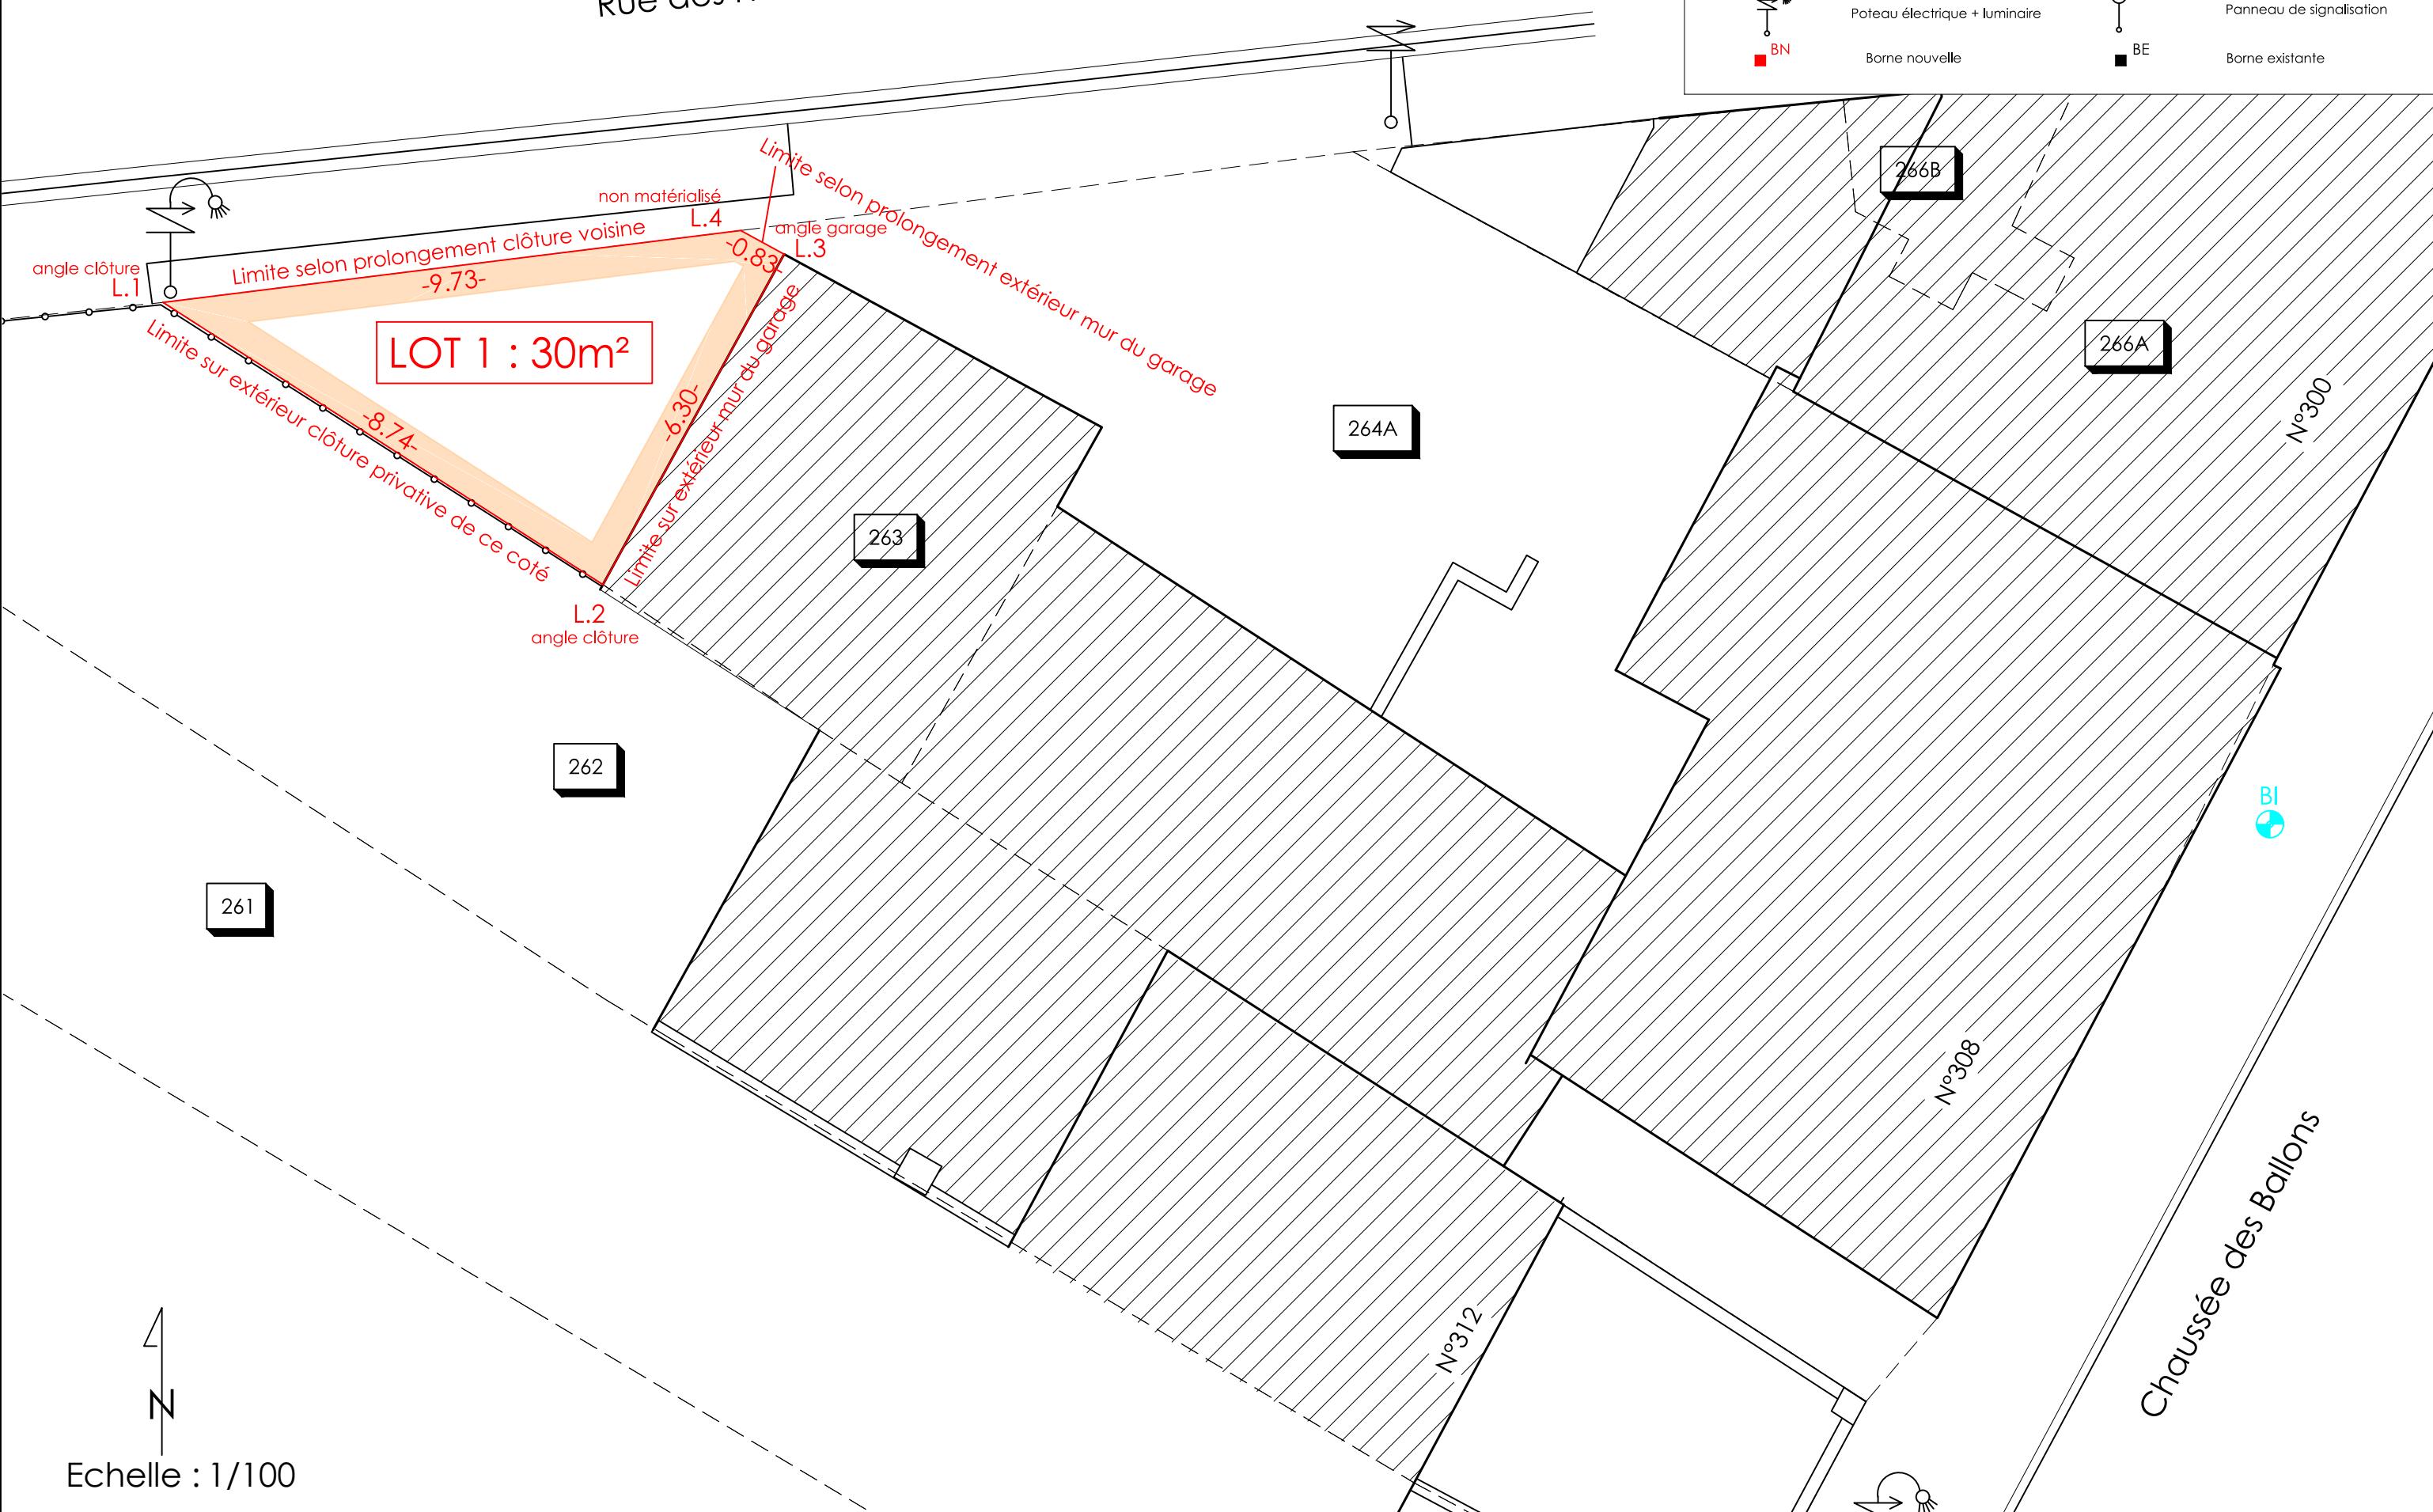

## Procès verbal de mesurage et division

L'an deux mille vingt-cinq, le premier octobre,

Je soussigné, Damien Berghe, Géomètre-expert, légalement admis et assermenté par devant le Tribunal de Première Instance séant à Tournai et inscrit au tableau des Conseils Fédéraux sous le n°GEO-05/0899, domicilié Rue du Faisan, 2 à 7700 Mouscron,

agissant à la requête de Monsieur Schot Jean,

déclare avoir procédé au mesurage et à la division de la parcelle sise sous :

Chaussée des Ballons, 308  
7712 - MOUSCRON

Données cadastrales :

MOUSCRON 08  
Section L  
N°264A

déclare avoir trouvé contenir en superficie :

LOT 1 : TRENTE CENTIARES (30ca)

Documents consultés :

- Documents cadastraux
- Atlas des Chemins vicinaux

En foi de quoi, j'ai dressé et signé le présent procès-verbal en mon domicile, à la date que dessus, pour valoir ce que de droit,

Damien Berghe,  
Géomètre-expert,

Signatures :



Ref. Précad :

## Situation cadastrale (1/500) :

