

## Procès verbal de mesurage et division

L'an deux mille vingt-six, le sept avril,

Je soussigné, Damien Berghe, Géomètre-expert, légalement admis et assermenté par devant le Tribunal de Première Instance séant à Tournai et inscrit au tableau des Conseils Fédéraux sous le n°GEO-05/0899, domicilié Rue du Faisan, 2 à 7700 Mouscron,

agissant à la requête de Mme WYSEUR, demeurant rue du Crétnier, 66 à 7712 - Mouscron

déclare avoir procédé au mesurage et à la division des parcelles sises sous :

Rue du Crétnier, 66  
7712 - MOUSCRON

Données cadastrales :

MOUSCRON 08  
Section L  
N°431H et 431X pie

déclare avoir découvert trois bornes et trouvé contenir en superficie :

LOT 1 : NEUF ARES SOIXANTE DEUX CENTIARES (09a 62ca)

431H

LOT 2 : UN ARE QUINZE CENTIARES (01a 15ca)

431X pie

Documents consultés :

- Documents cadastraux
- Atlas des Chemins vicinaux
- Plan de lotissement 54007/LTS/380 du Géomètre DEJAEGHERE Jacques de Juin 1997


En foi de quoi, j'ai dressé et signé le présent procès-verbal en mon domicile, à la date que dessus, pour valoir ce que de droit,


Signatures :

Damien Berghe,  
Géomètre-expert,

Ref. Précad :

### Situation cadastrale (1/1000) :

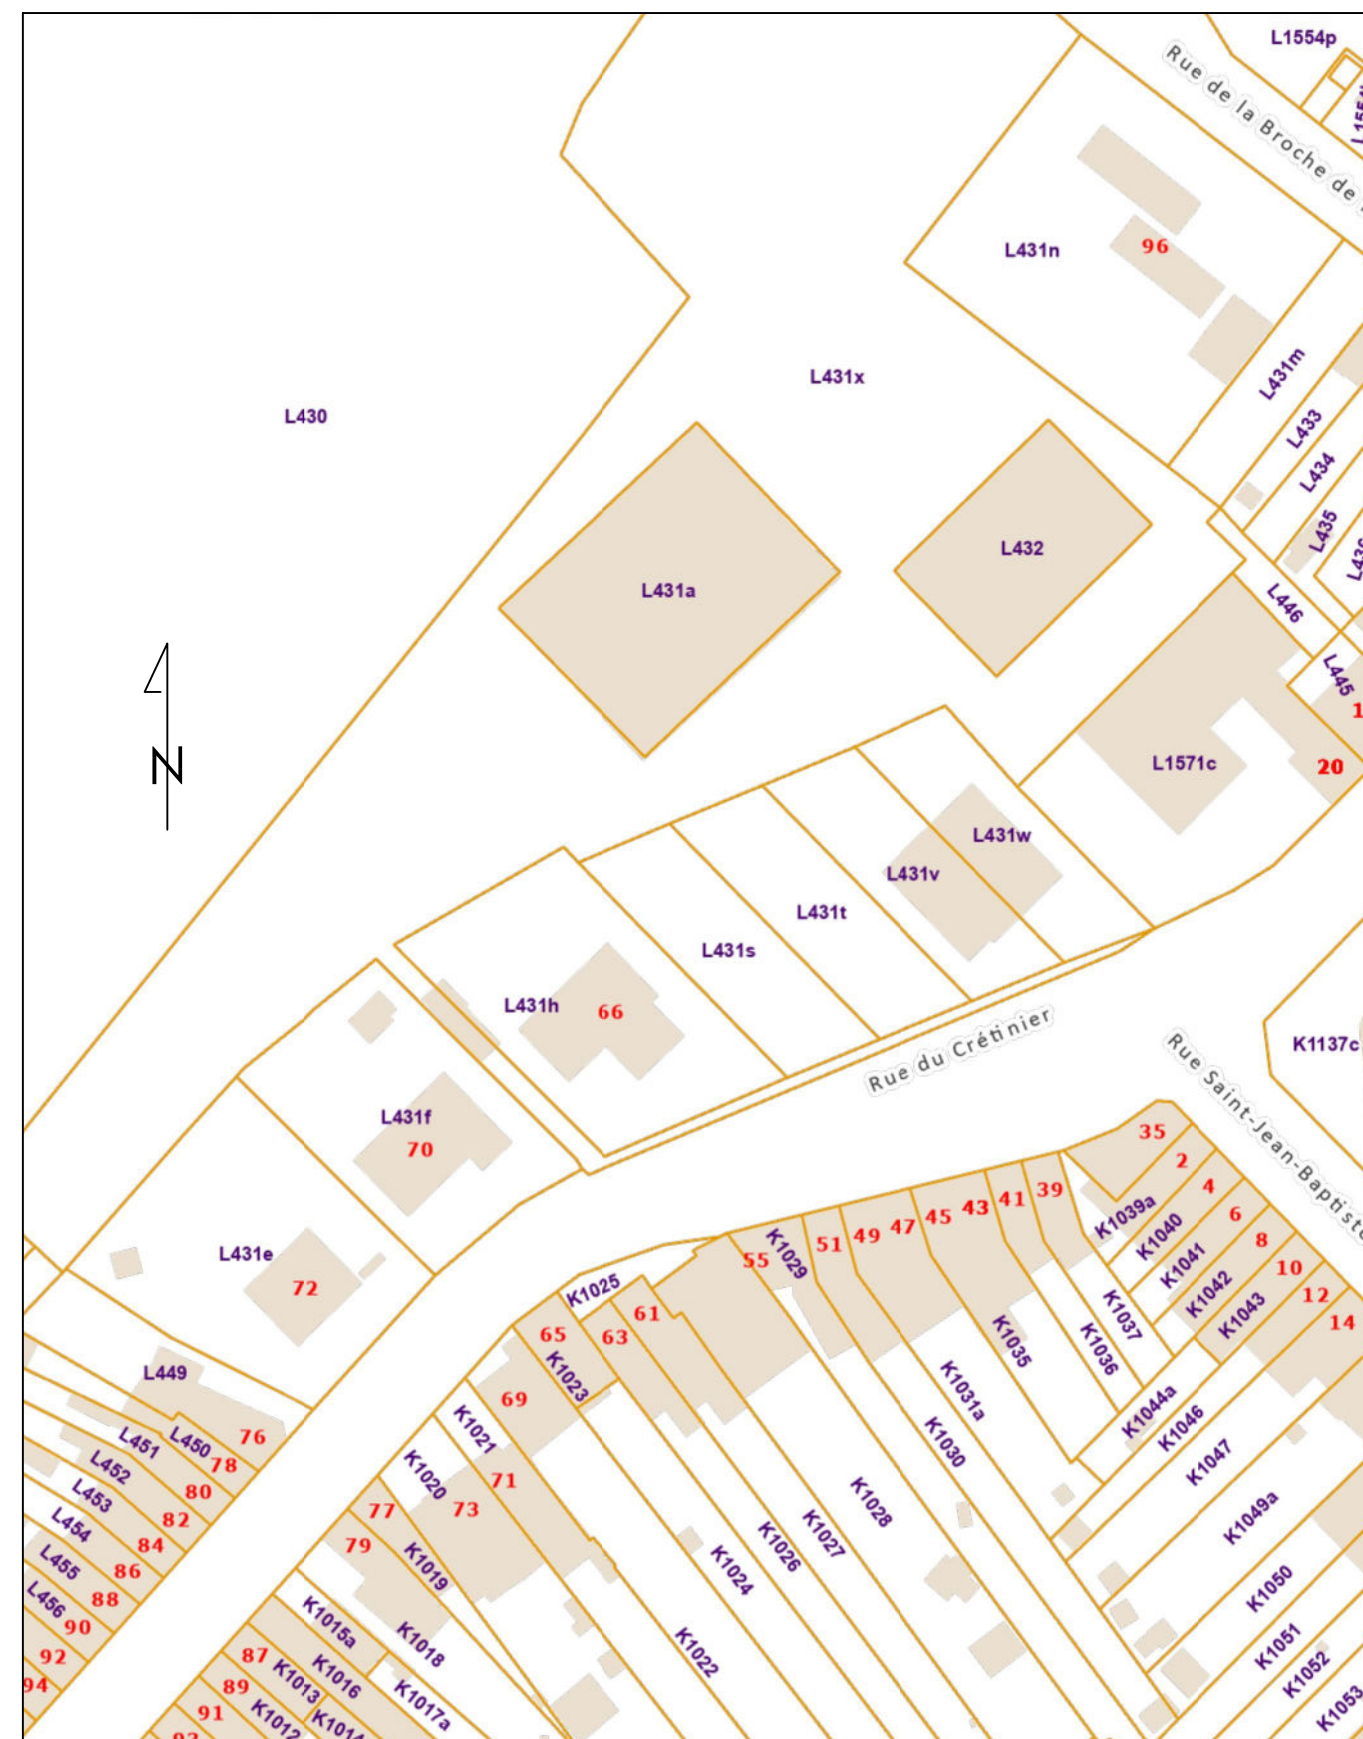

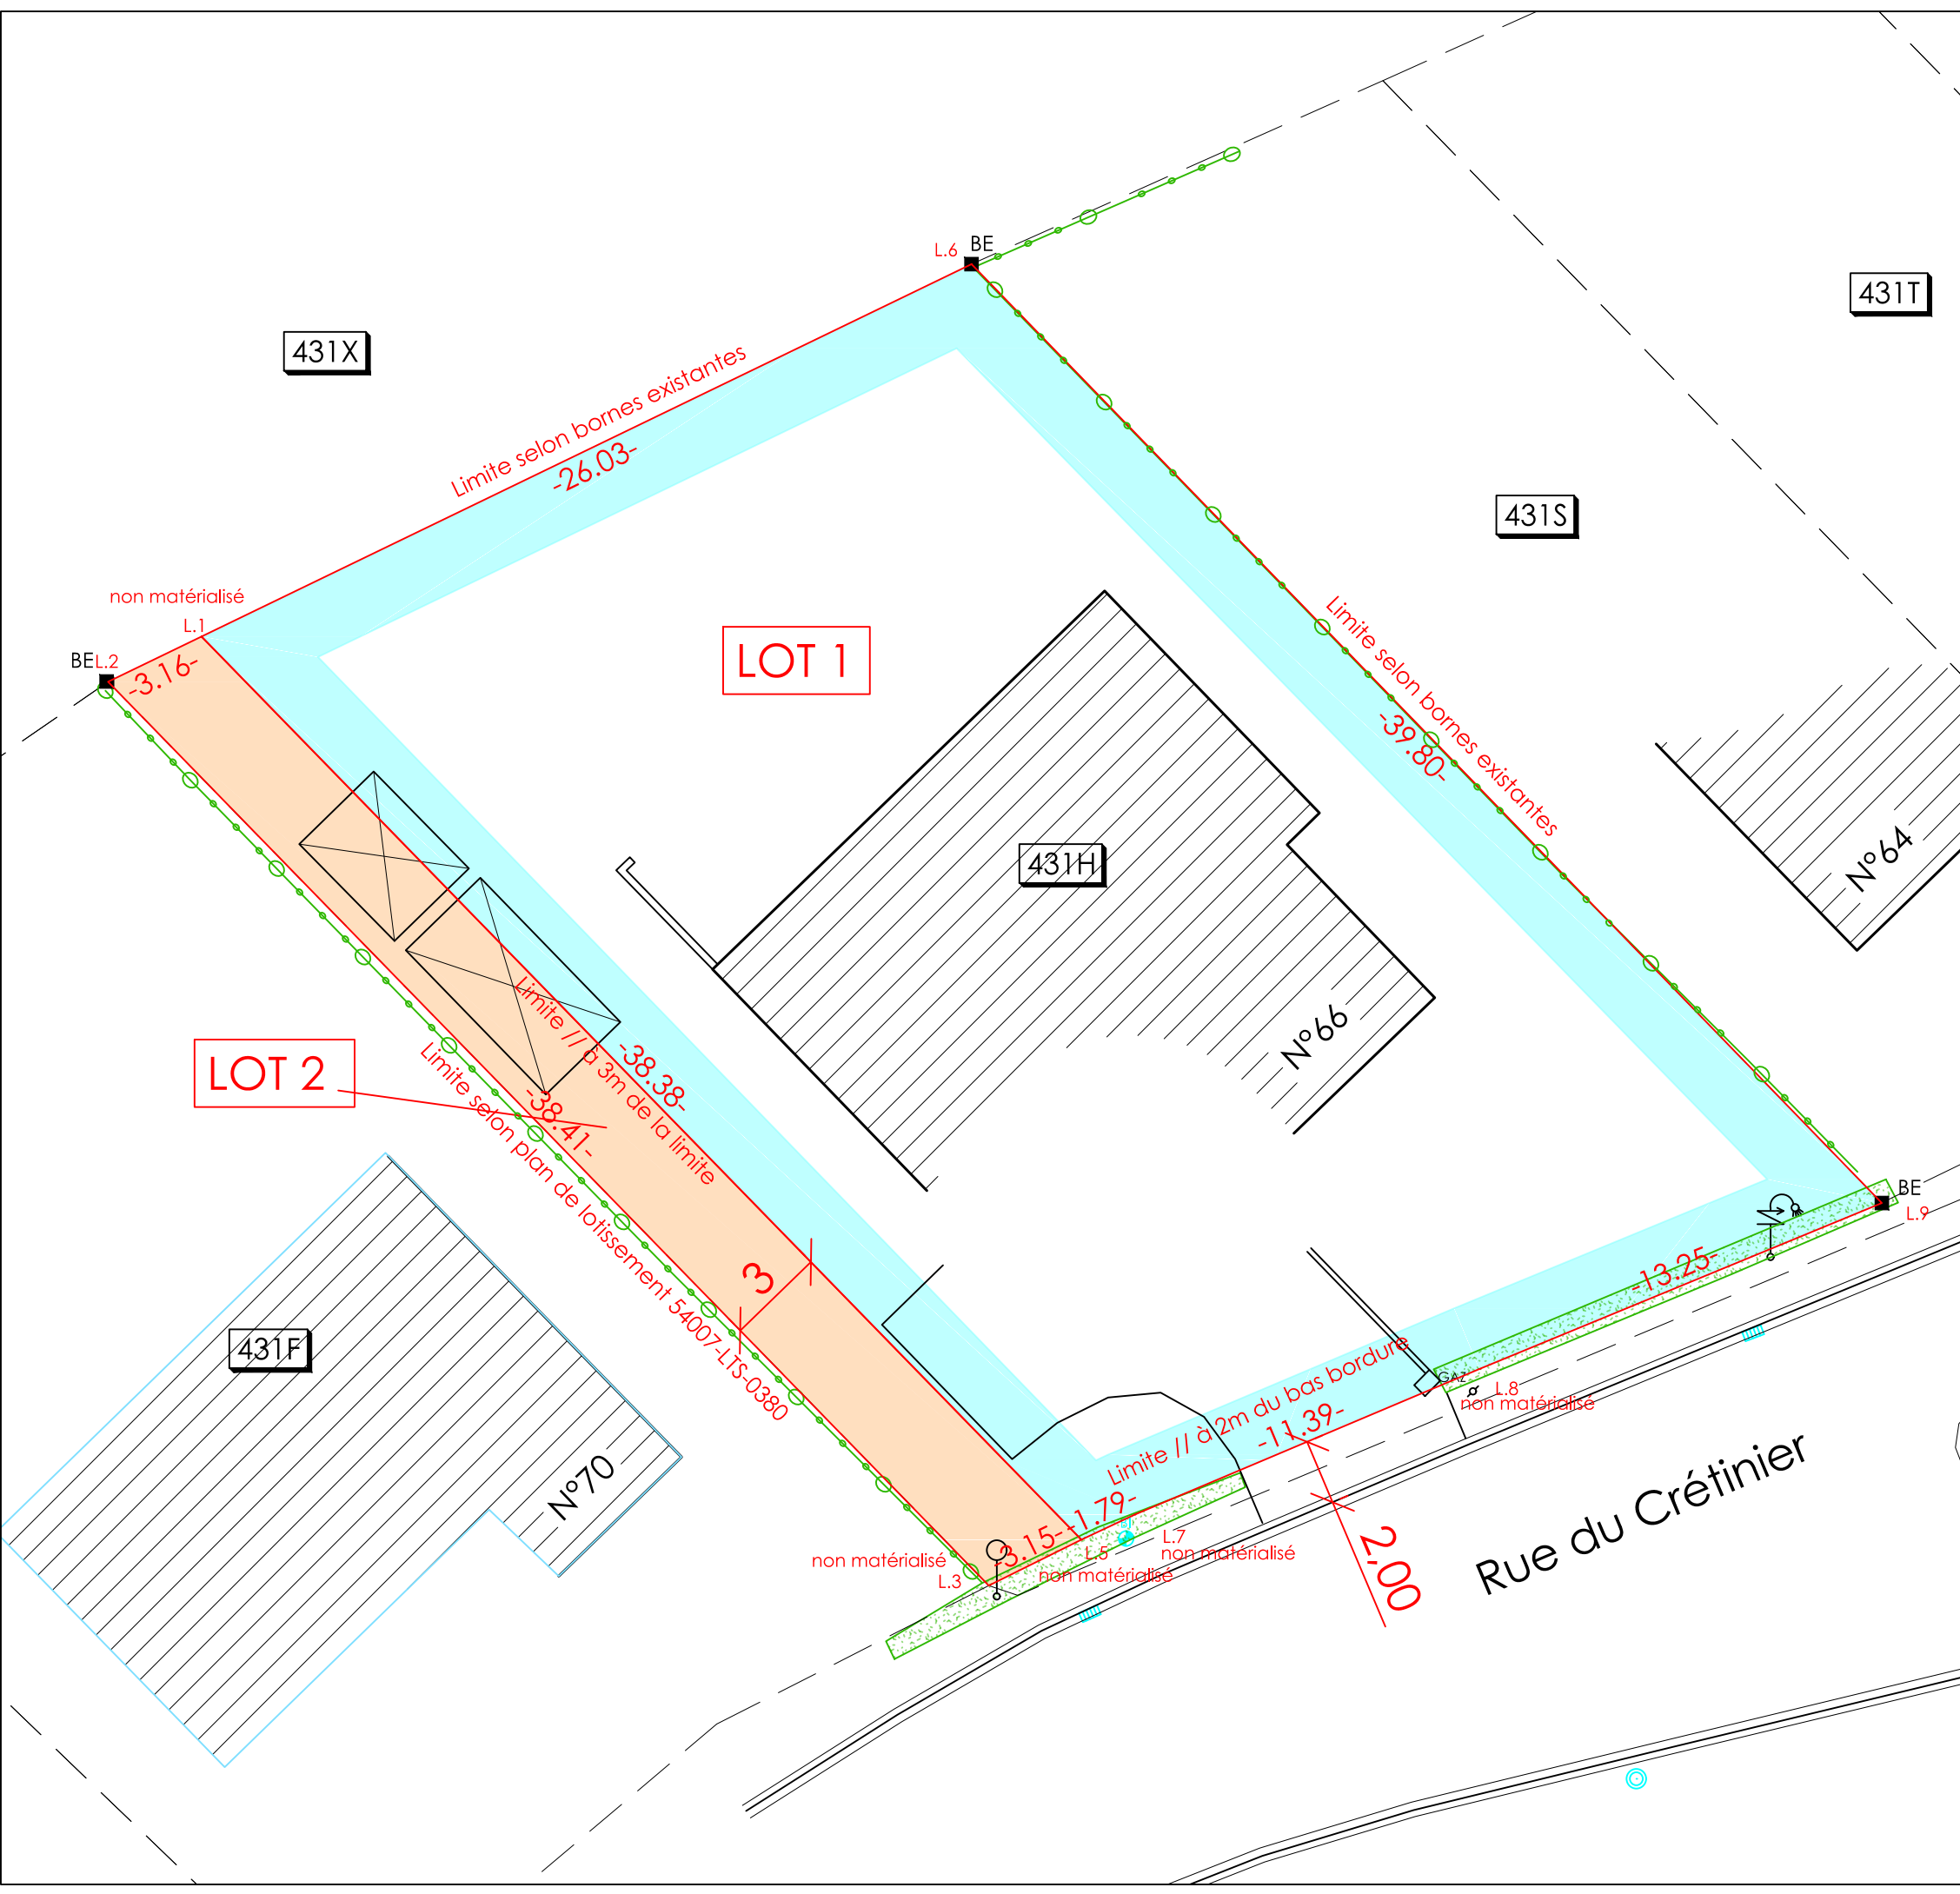

### Légende :

<p>GAZ </p> <p>EAU </p> <p>BI </p> <p>BE </p> <p>BN </p> <p></p> <p></p> <p></p> <p></p> <p></p> <p></p>	<p>Bouche à clef gaz</p> <p>Bouche à clef eau</p> <p>Bouche incendie</p> <p>Borne existante</p> <p>Borne nouvelle</p> <p>Regards de visite</p> <p>Avaloir</p> <p>Luminaire</p> <p>Poteau électrique</p> <p>Poteau électrique + luminaire</p> <p>Panneau de signalisation</p>	<p> Limite de propriété</p> <p> Limite cadastrale</p> <p> Clôture béton</p> <p> Clôture métallique</p> <p> Clôture légère prairie</p> <p> Clôture bois</p> <p> Limite de culture</p> <p> Haie</p> <p> Rangée d'arbres</p> <p> Lisière de bois</p> <p> Talus</p> <p> Fossé</p>
--	--	---

Coordonnées Lambert 72 des points limites		
MAT	X	Y
L.1	68399.30	156728.44
L.2	68396.45	156727.06
L.3	68423.27	156699.56
L.5	68426.09	156700.95
L.6	68422.74	156739.77
L.7	68427.71	156701.71
L.8	68438.20	156706.15
L.9	68450.45	156711.20



Echelle : 1/200