



VILLE DE MOUSCRON
PROPRIETE DE M.M. GHESQUIERE B.
AVENUE COMTE DE BASTA Section A N°560d partie
DRESSE A L'ECHELLE PAR LEDOUX ROBERT
ARCHITECTE MAT. MONS N°245 FLOBECQ LE 26.9.66
LE PROPRIETAIRE


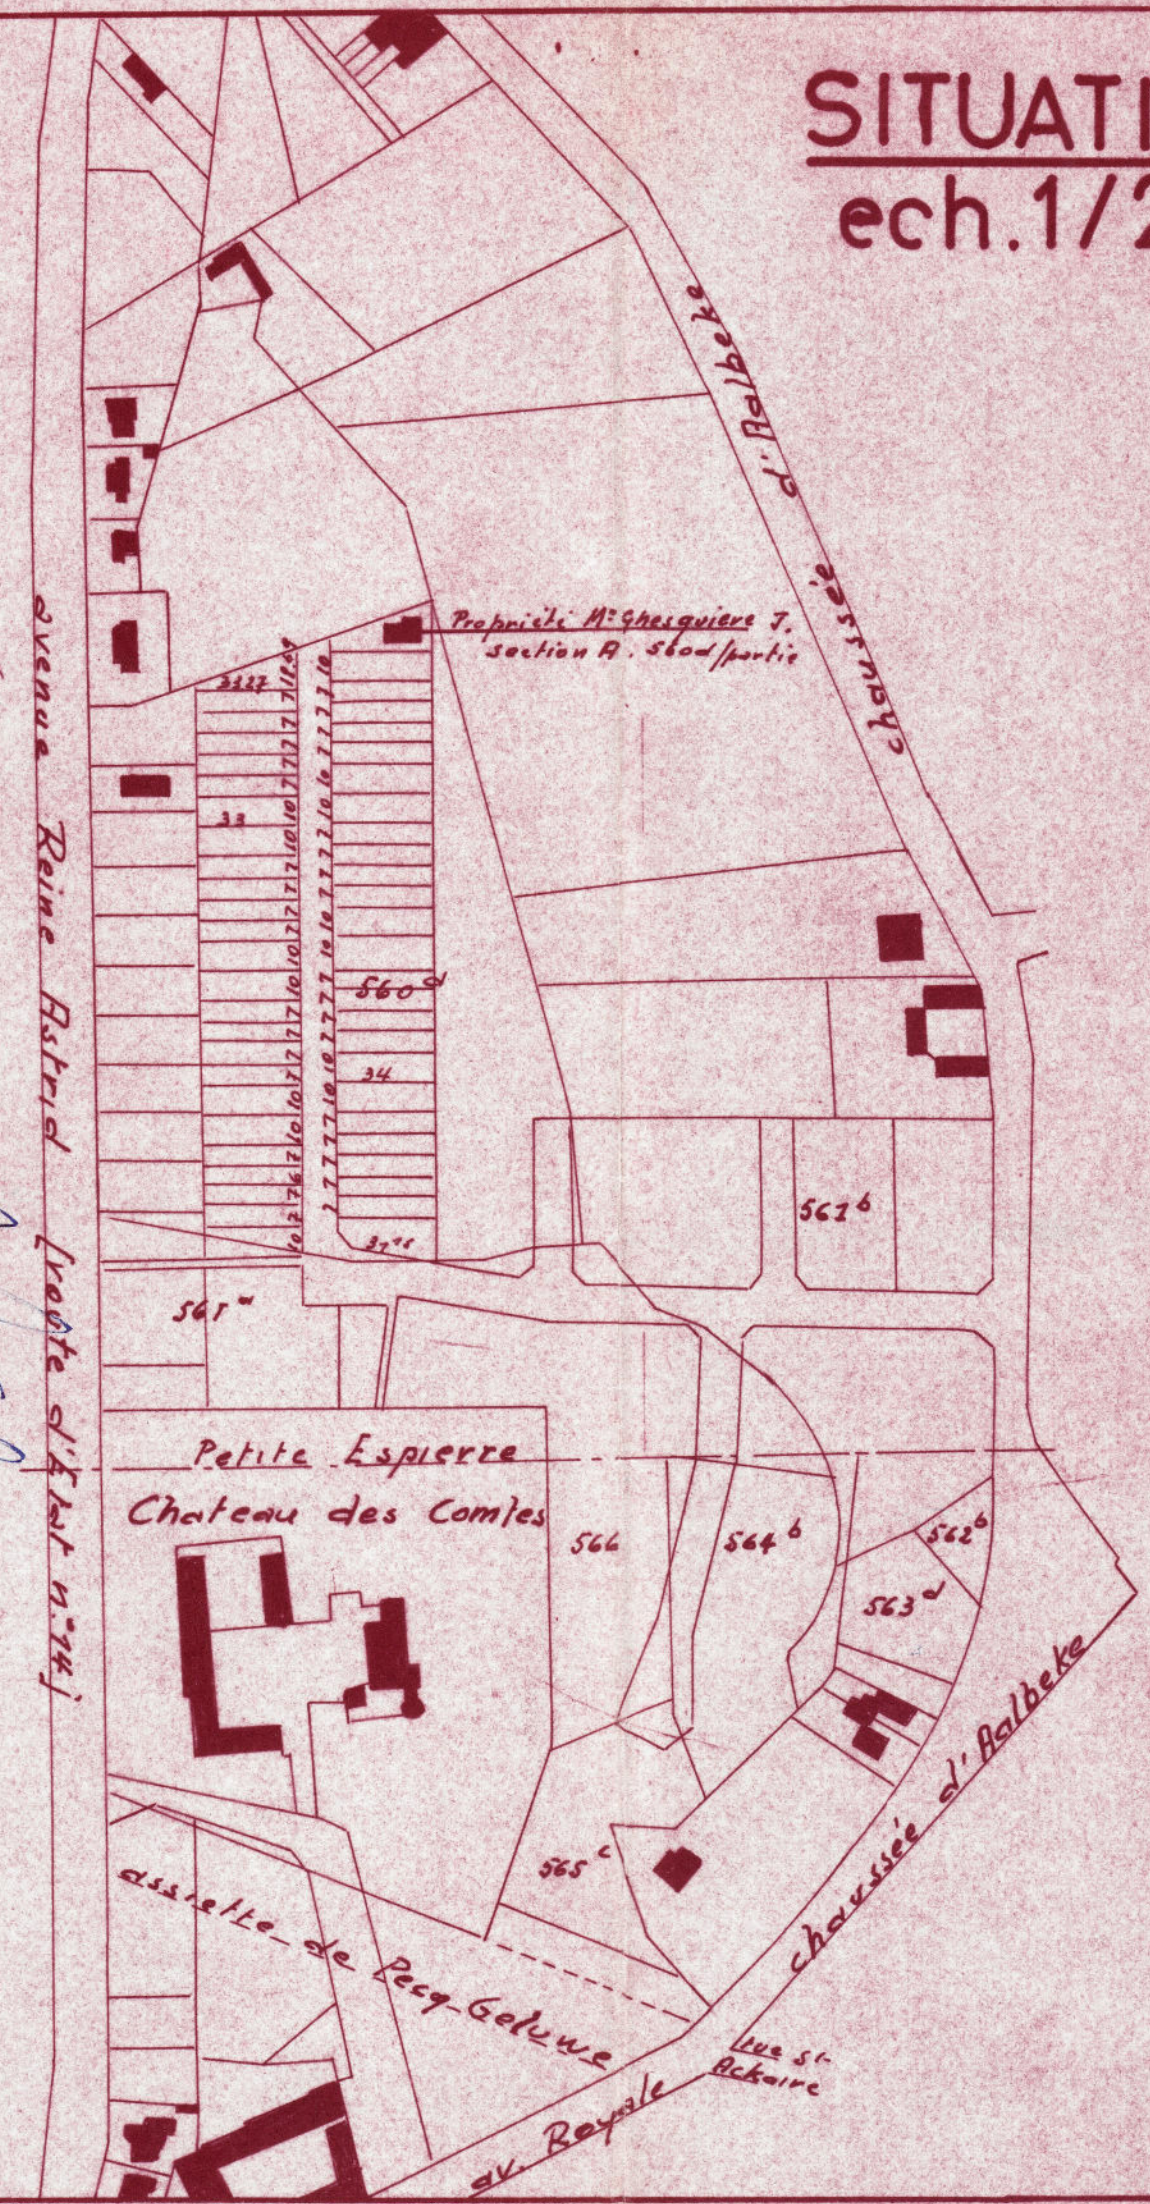


SITUATION
ech. 1/2500

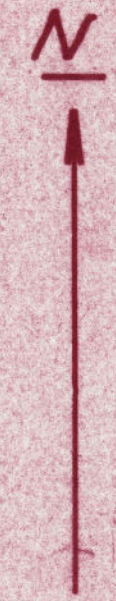

N.B./ L'acquéreur s'engage à respecter et à faire respecter en cas de vente les conditions urbanistiques qui régissent le lotissement actuel.
Lotissement N°10.00H/6L approuvé par le Collège Ecgheyminal le 21/2/1964

Vu et approuvé par le Collège, aux conditions énoncées dans l'acte d'autorisation ci-joint, en séance à Moucron le 10/10/1966
Le Secrétaire, Le Collège,

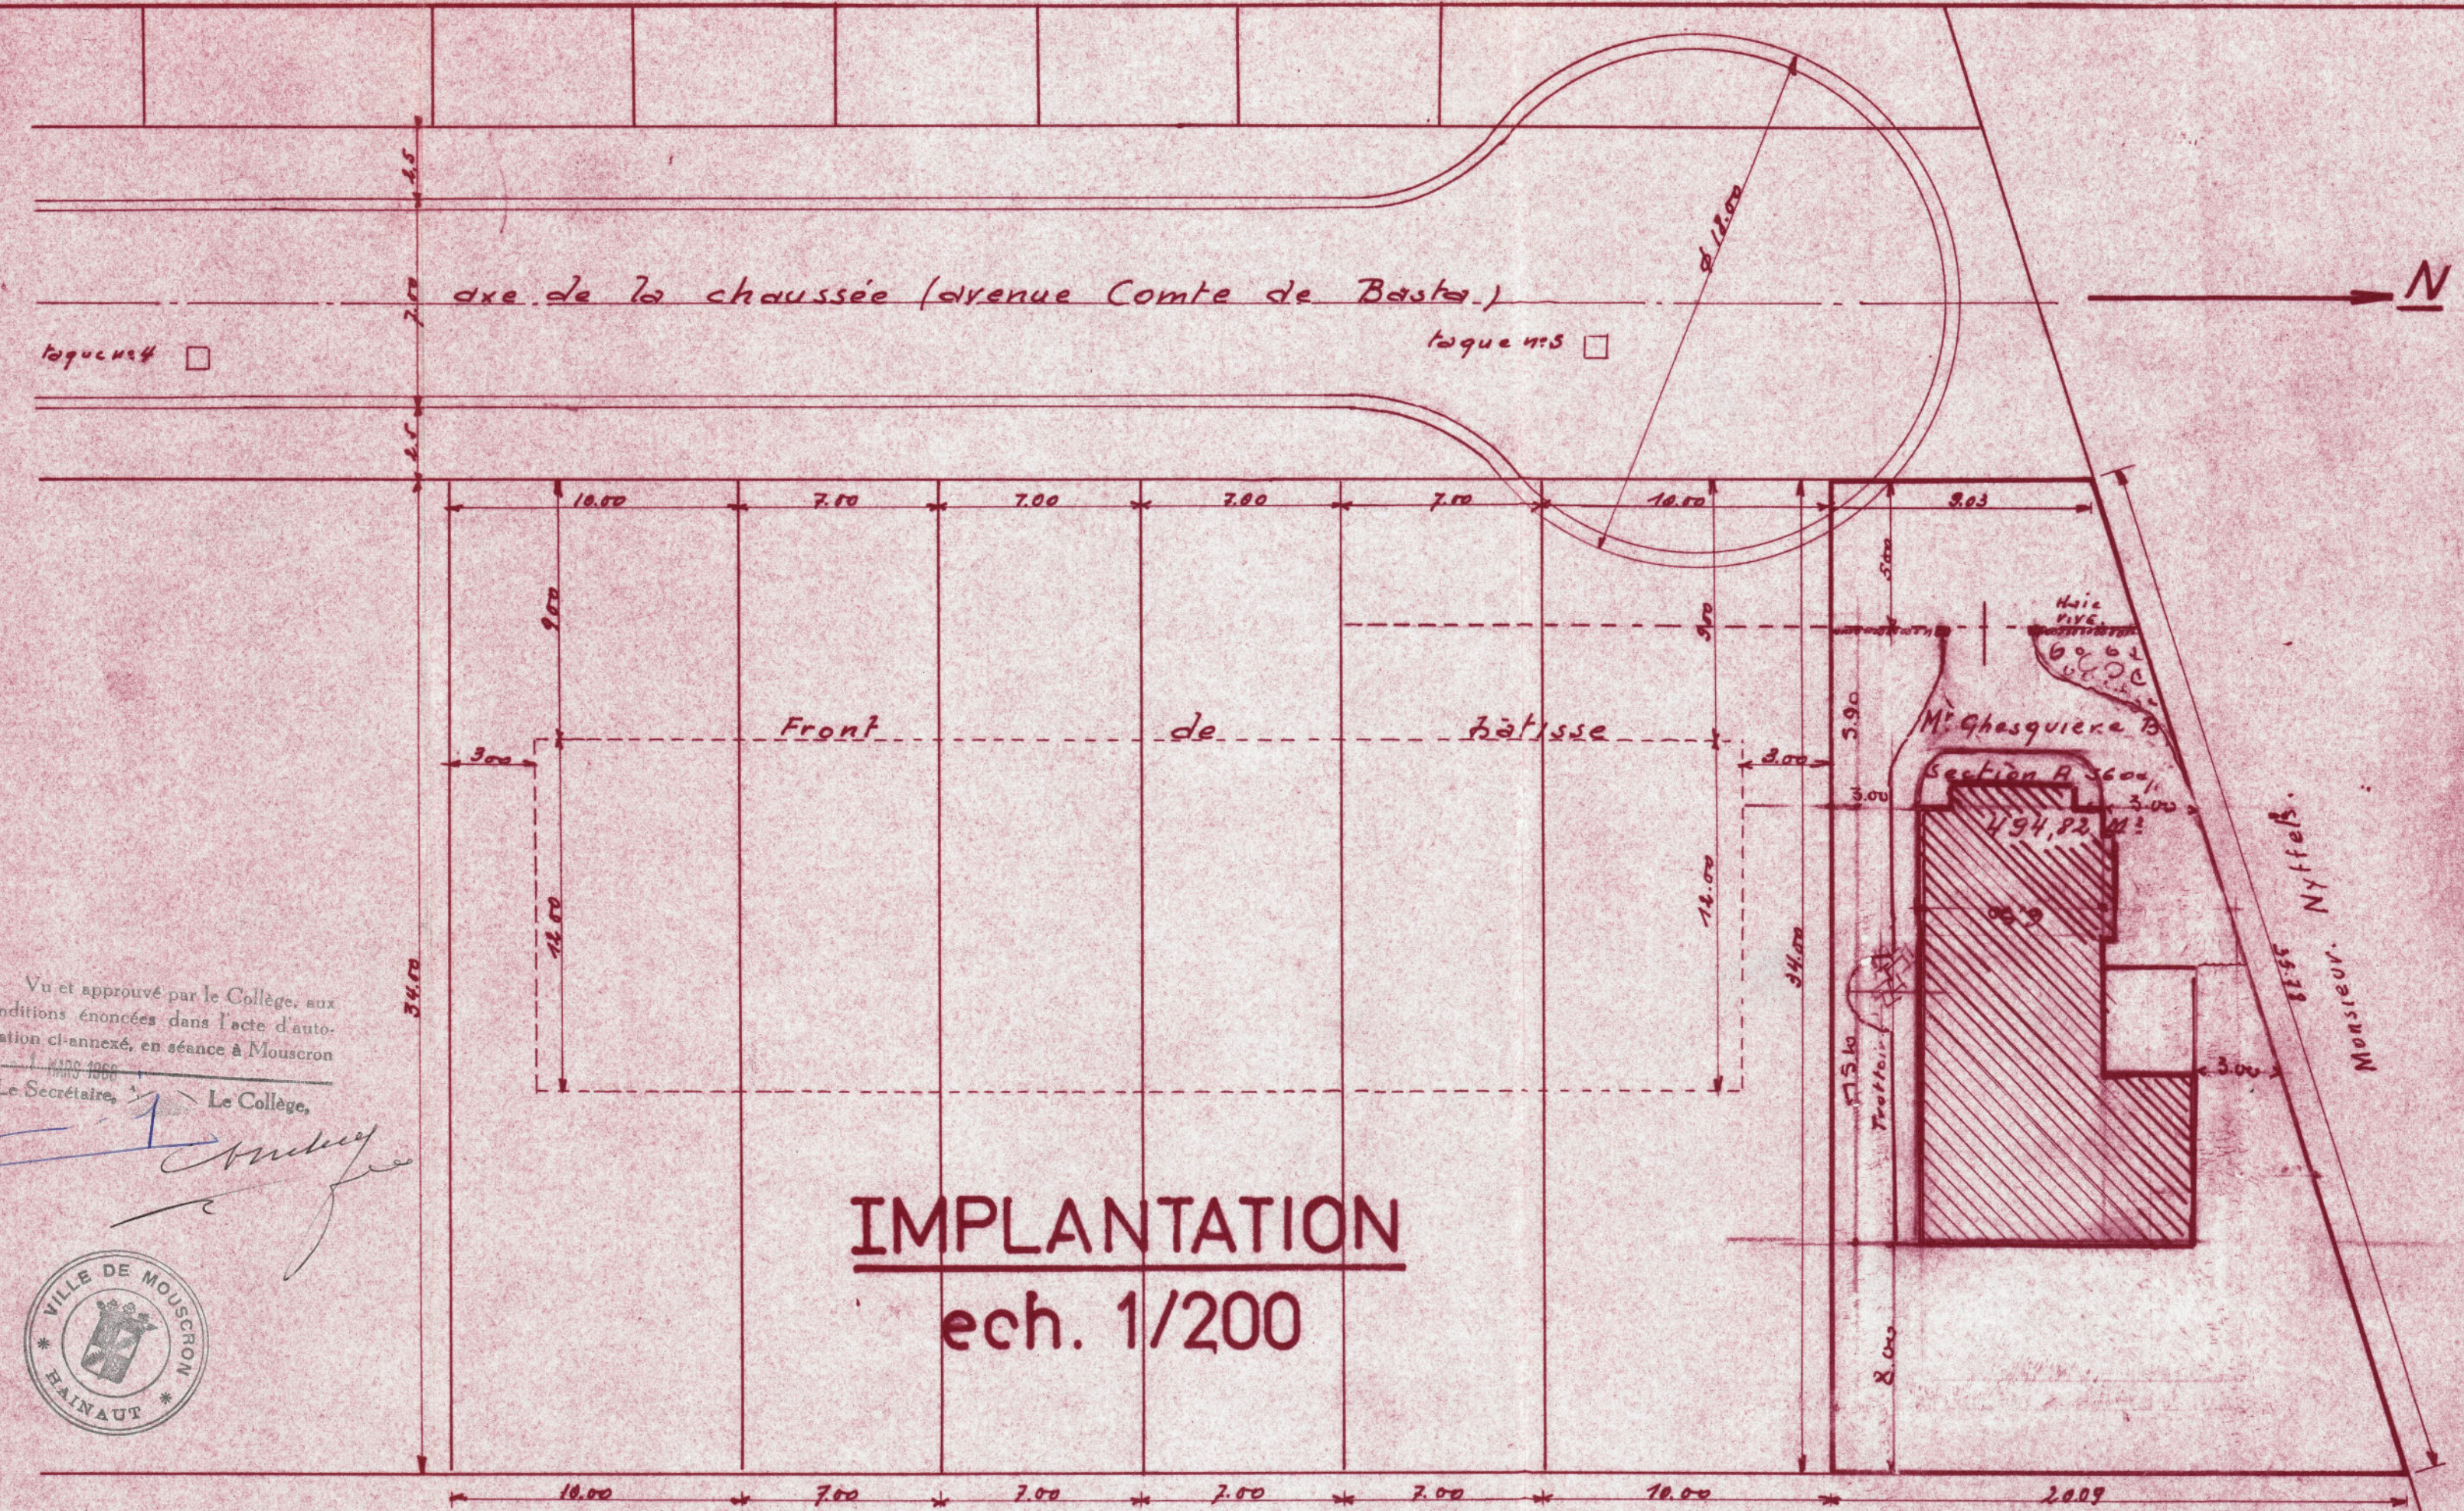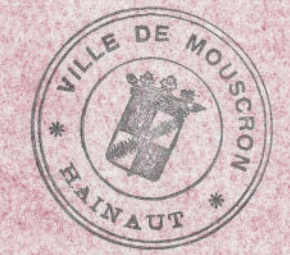

IMPLANTATION
ech. 1/200