




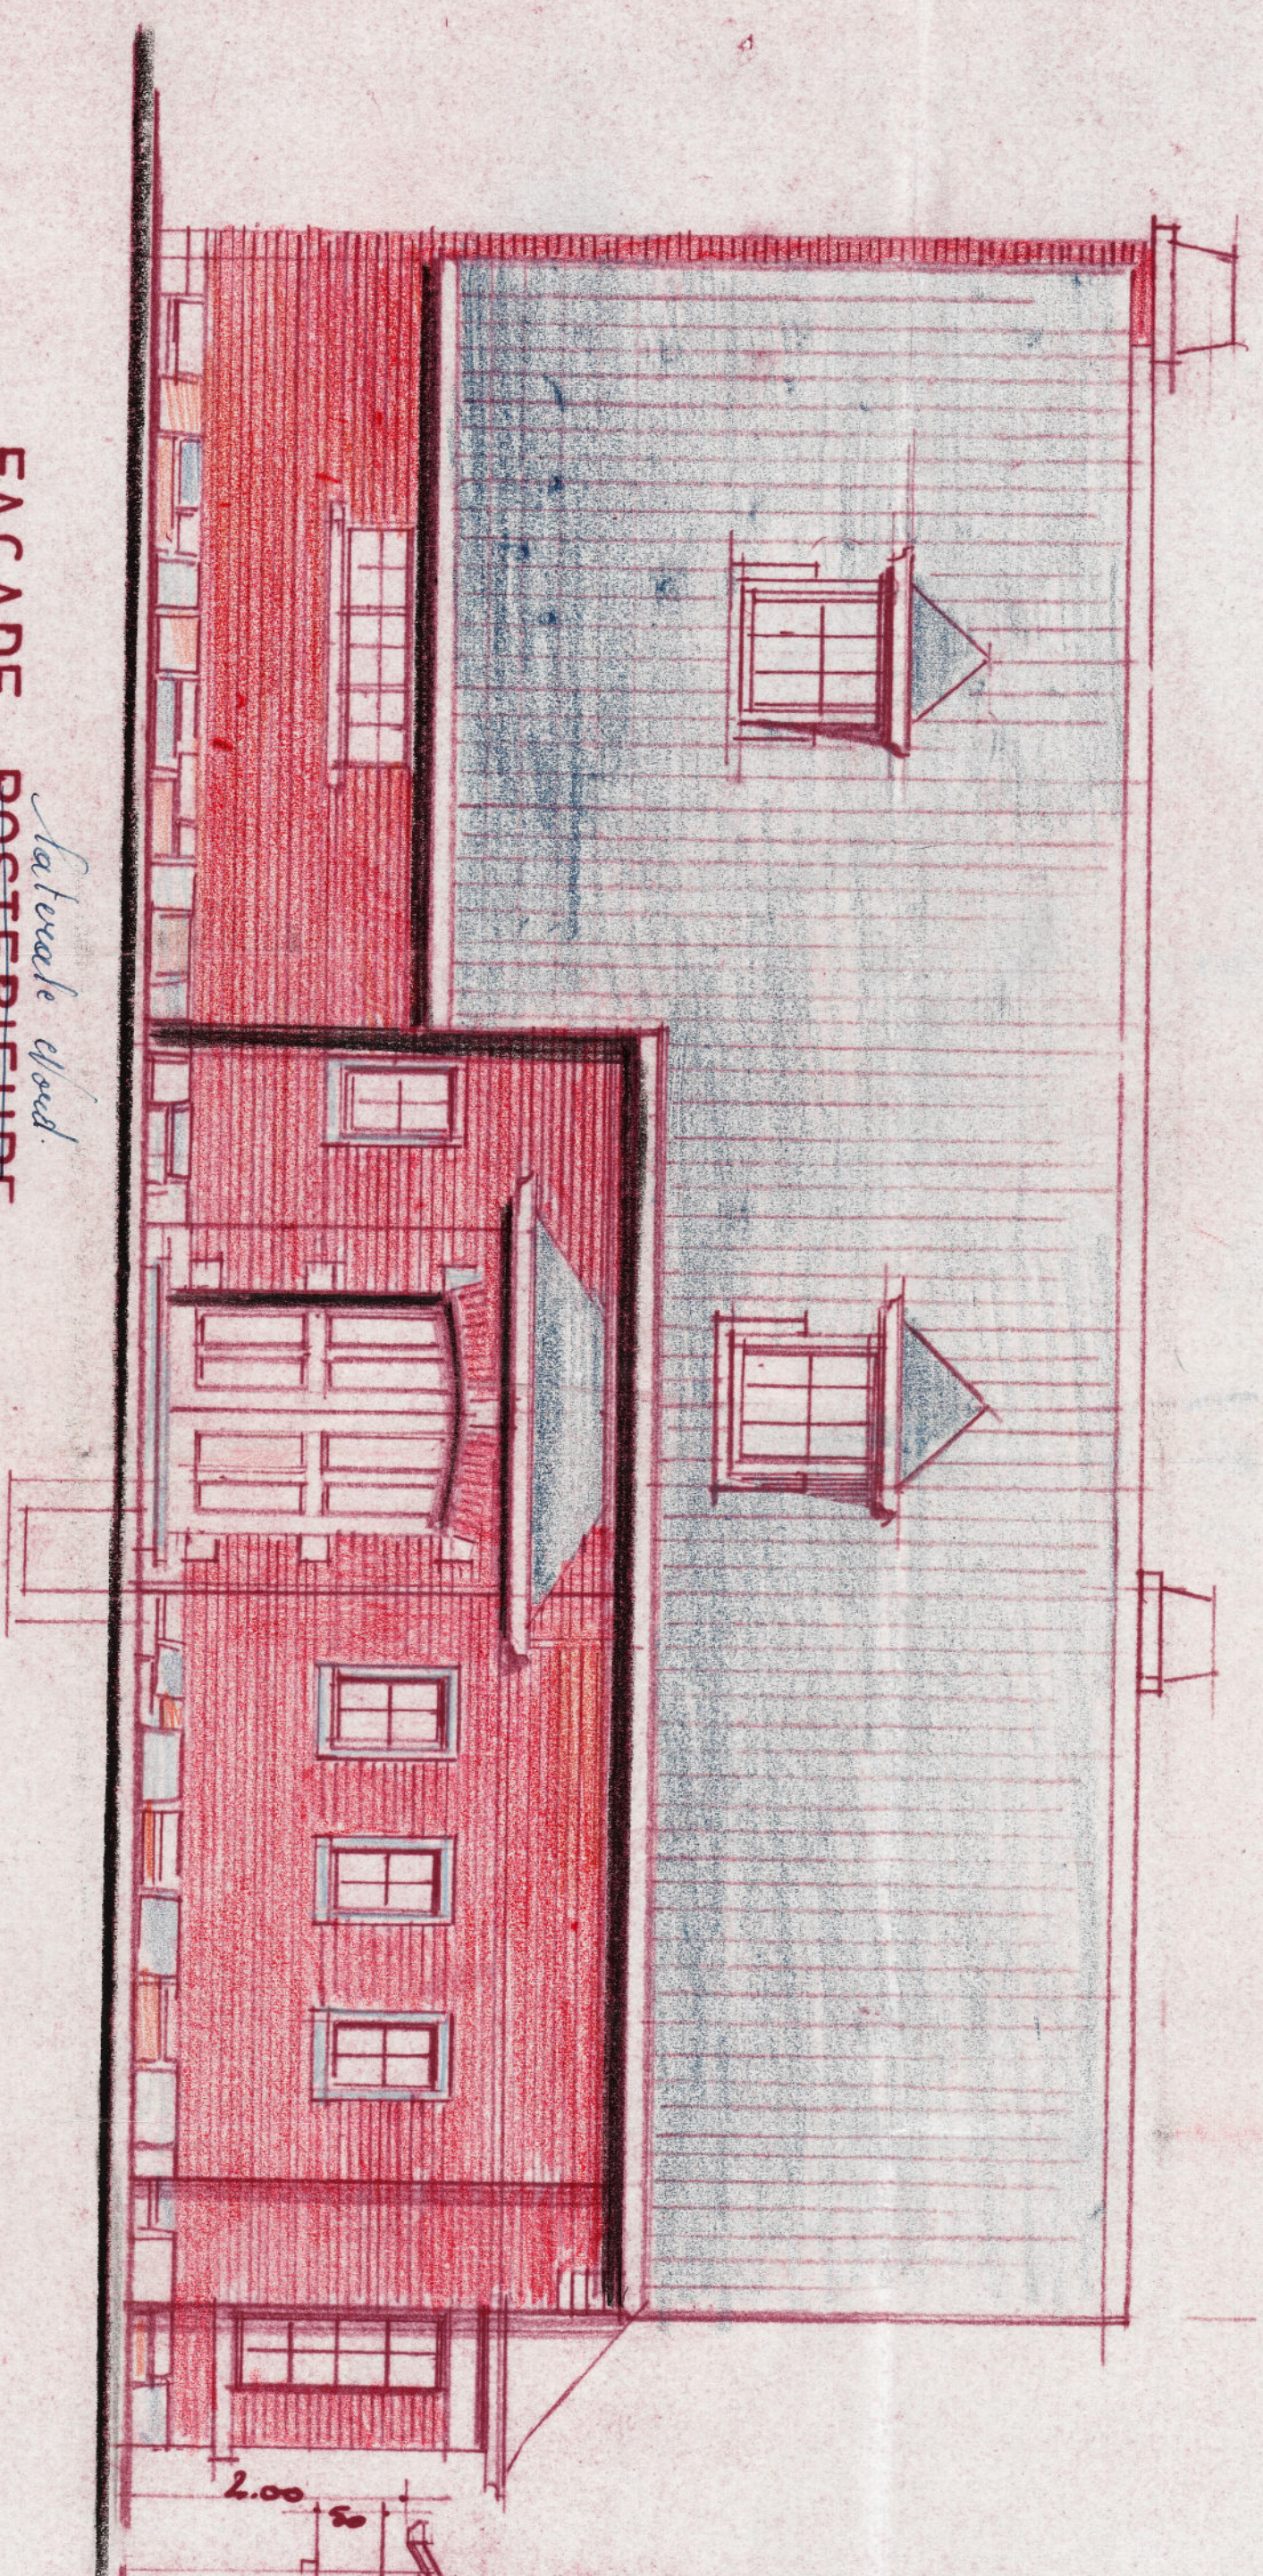


FACADE POSTERIEURE

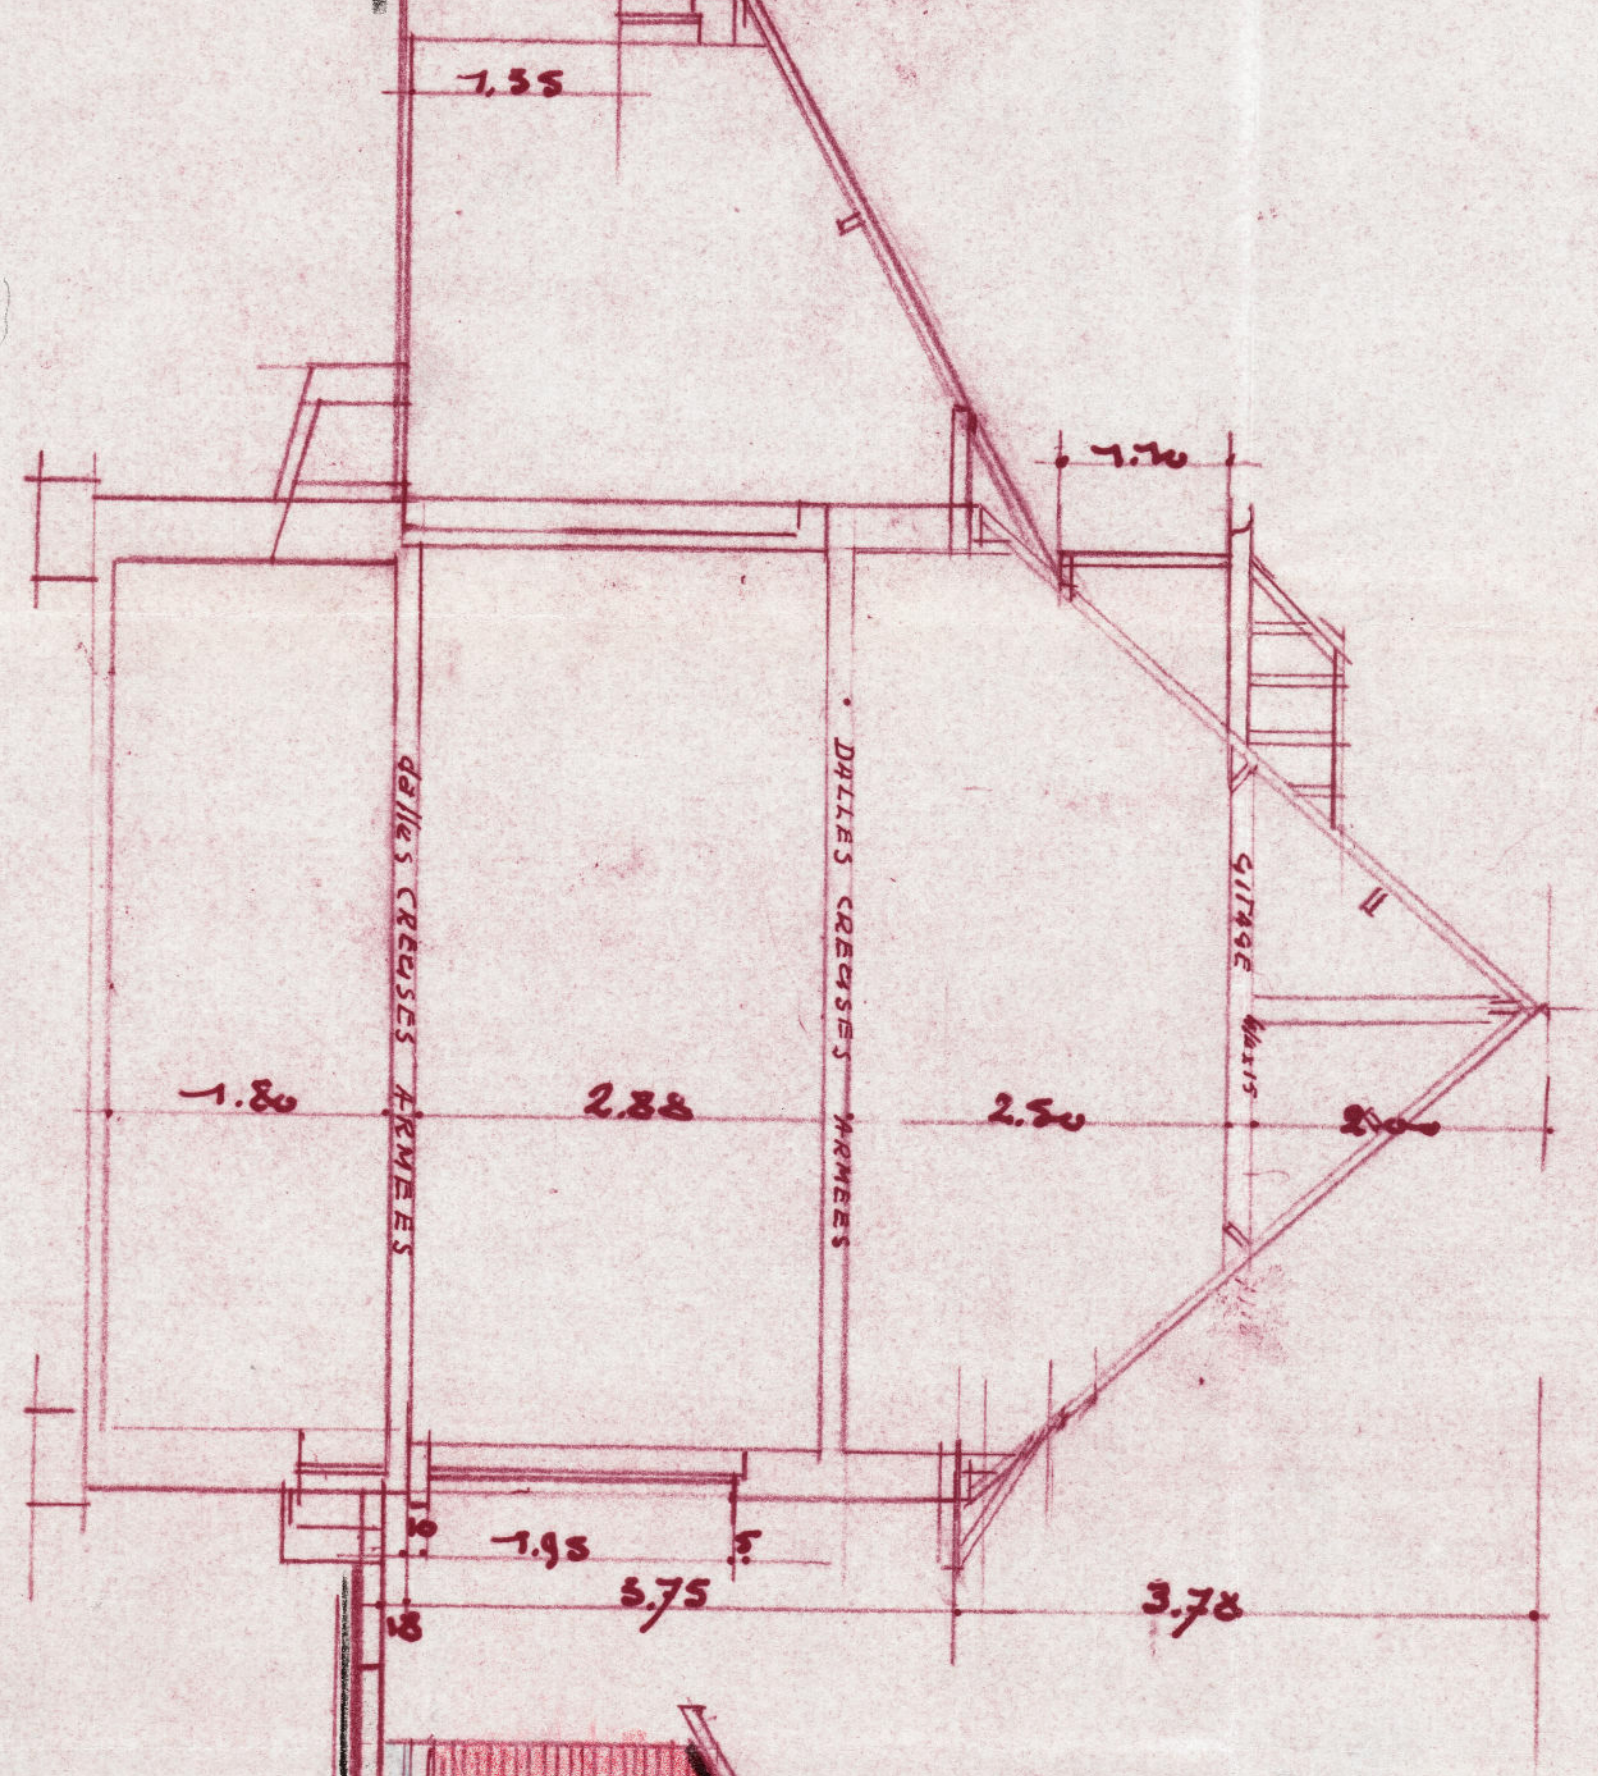


COUPE

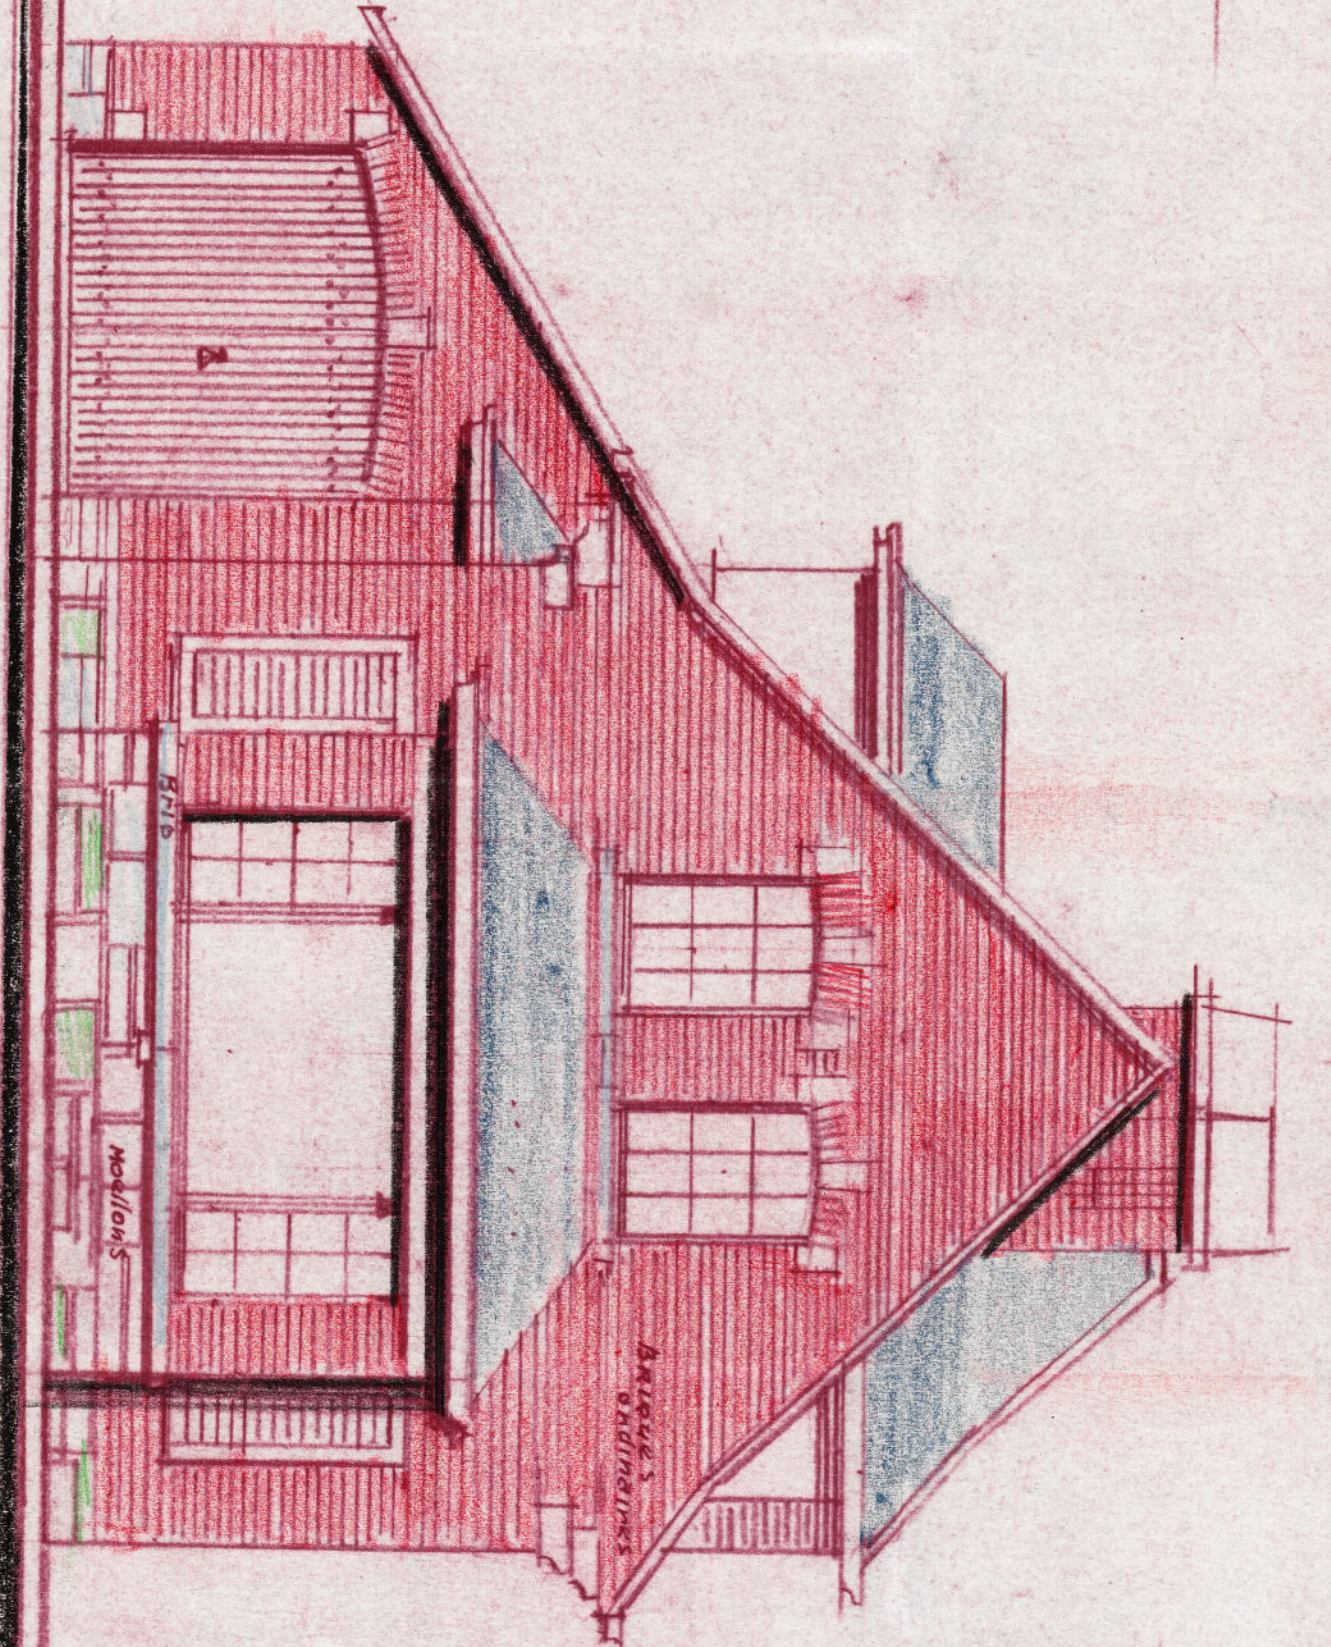


FACADE VERS RUE

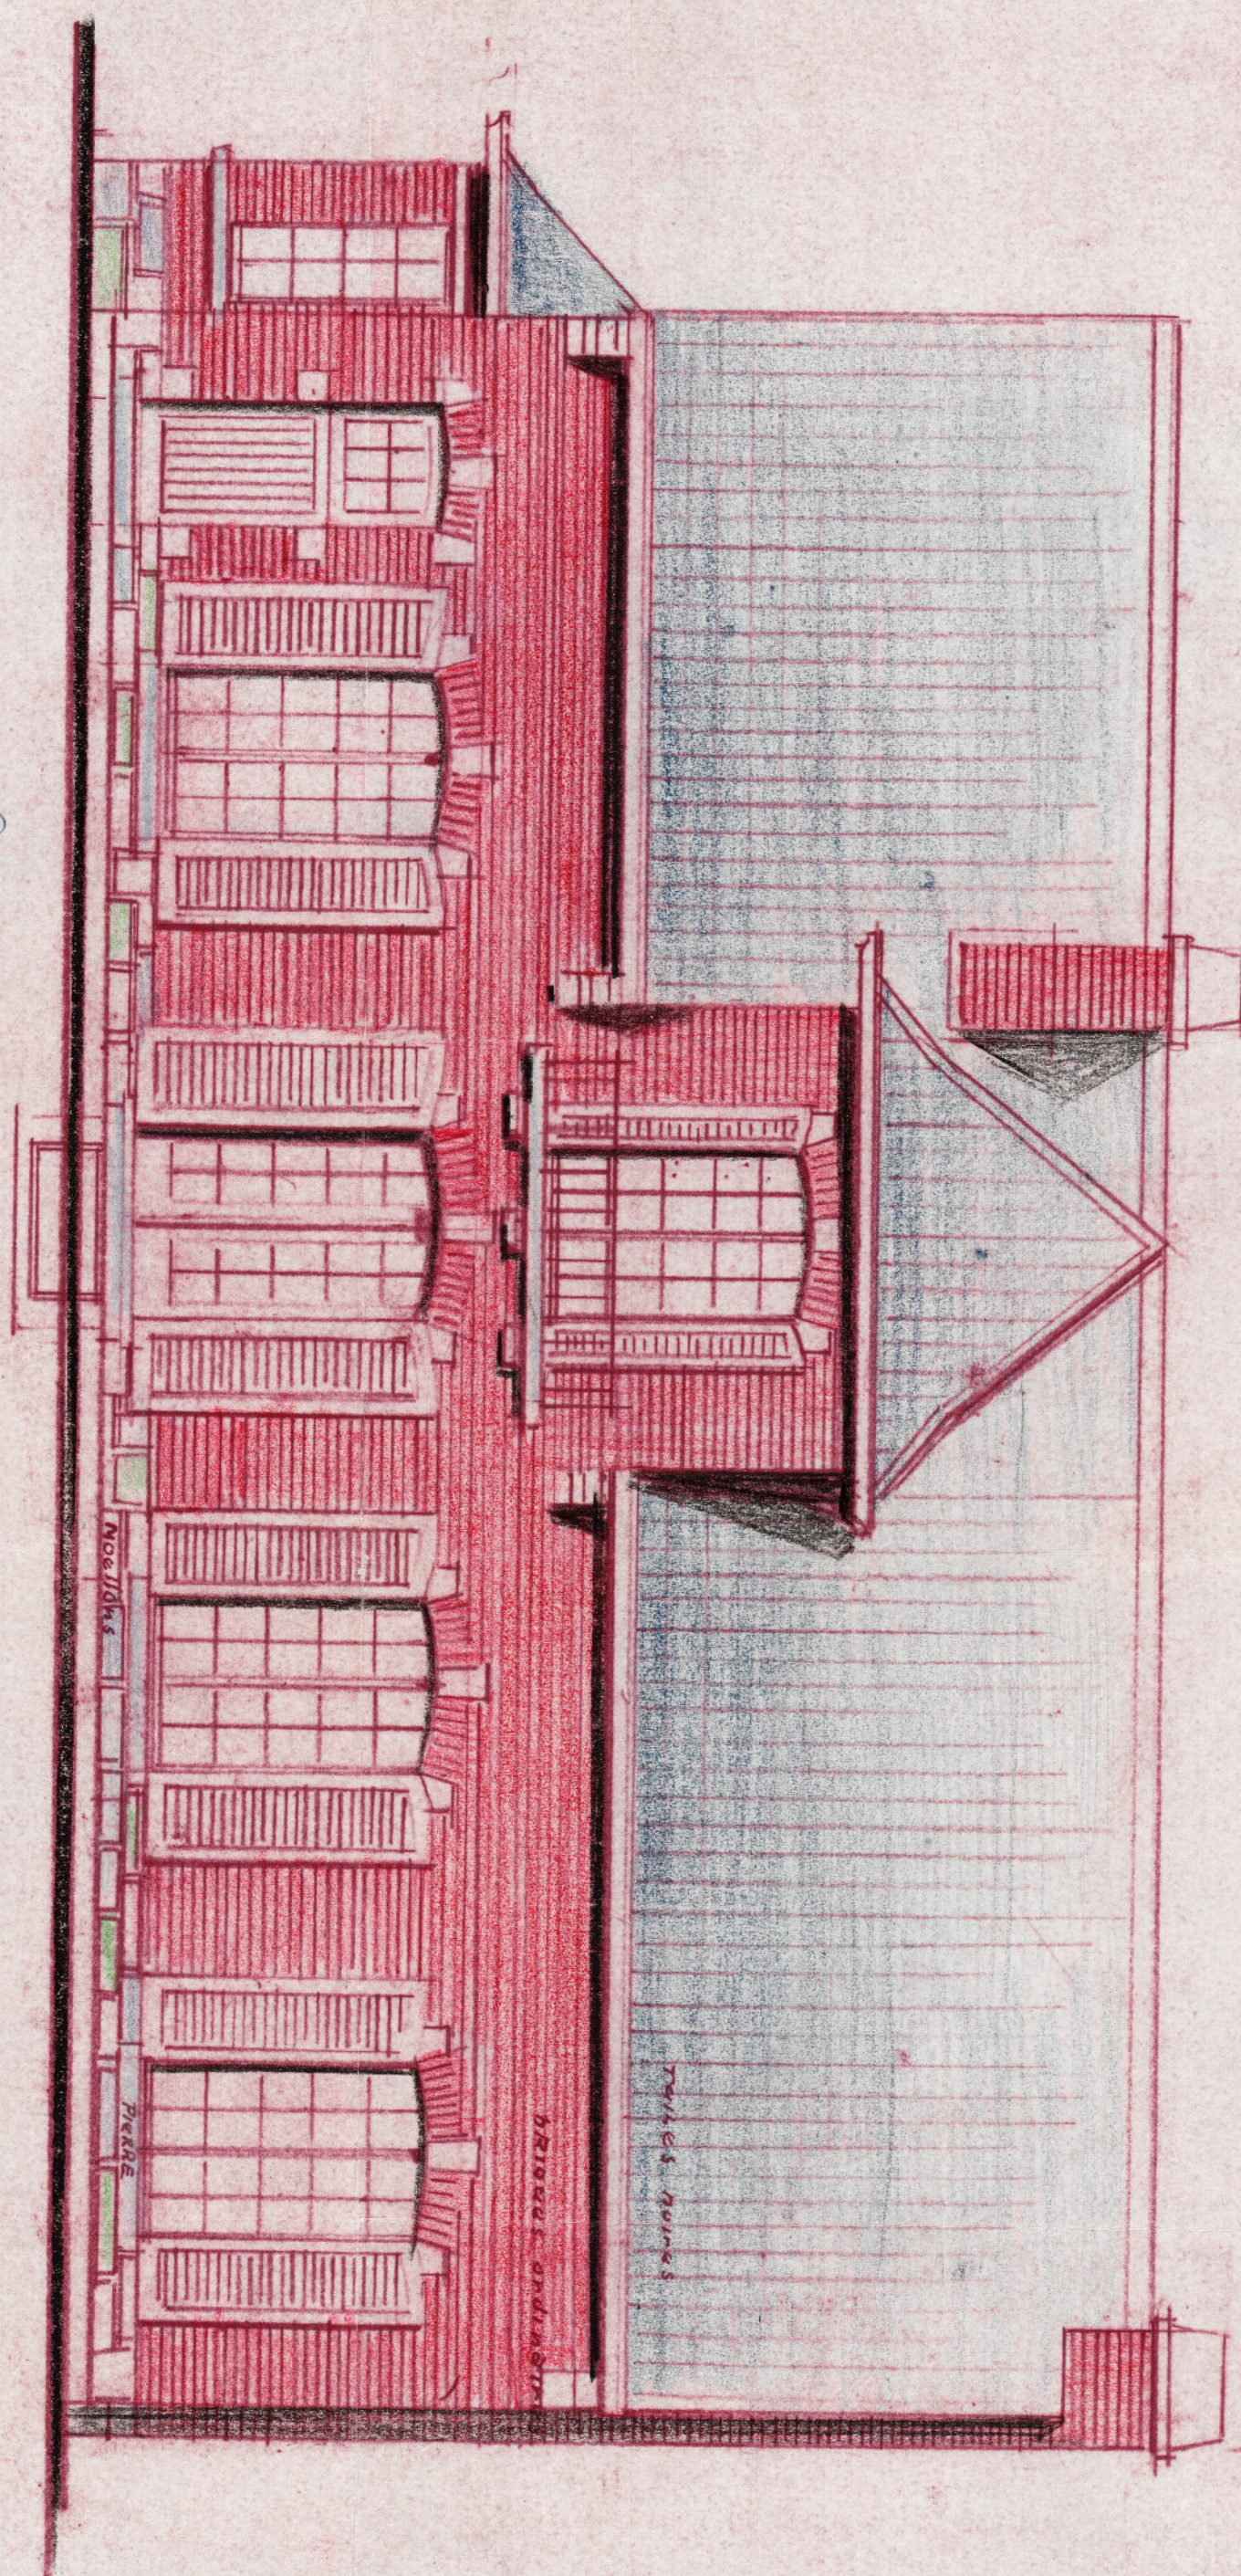


FACADE PRINCIPALE

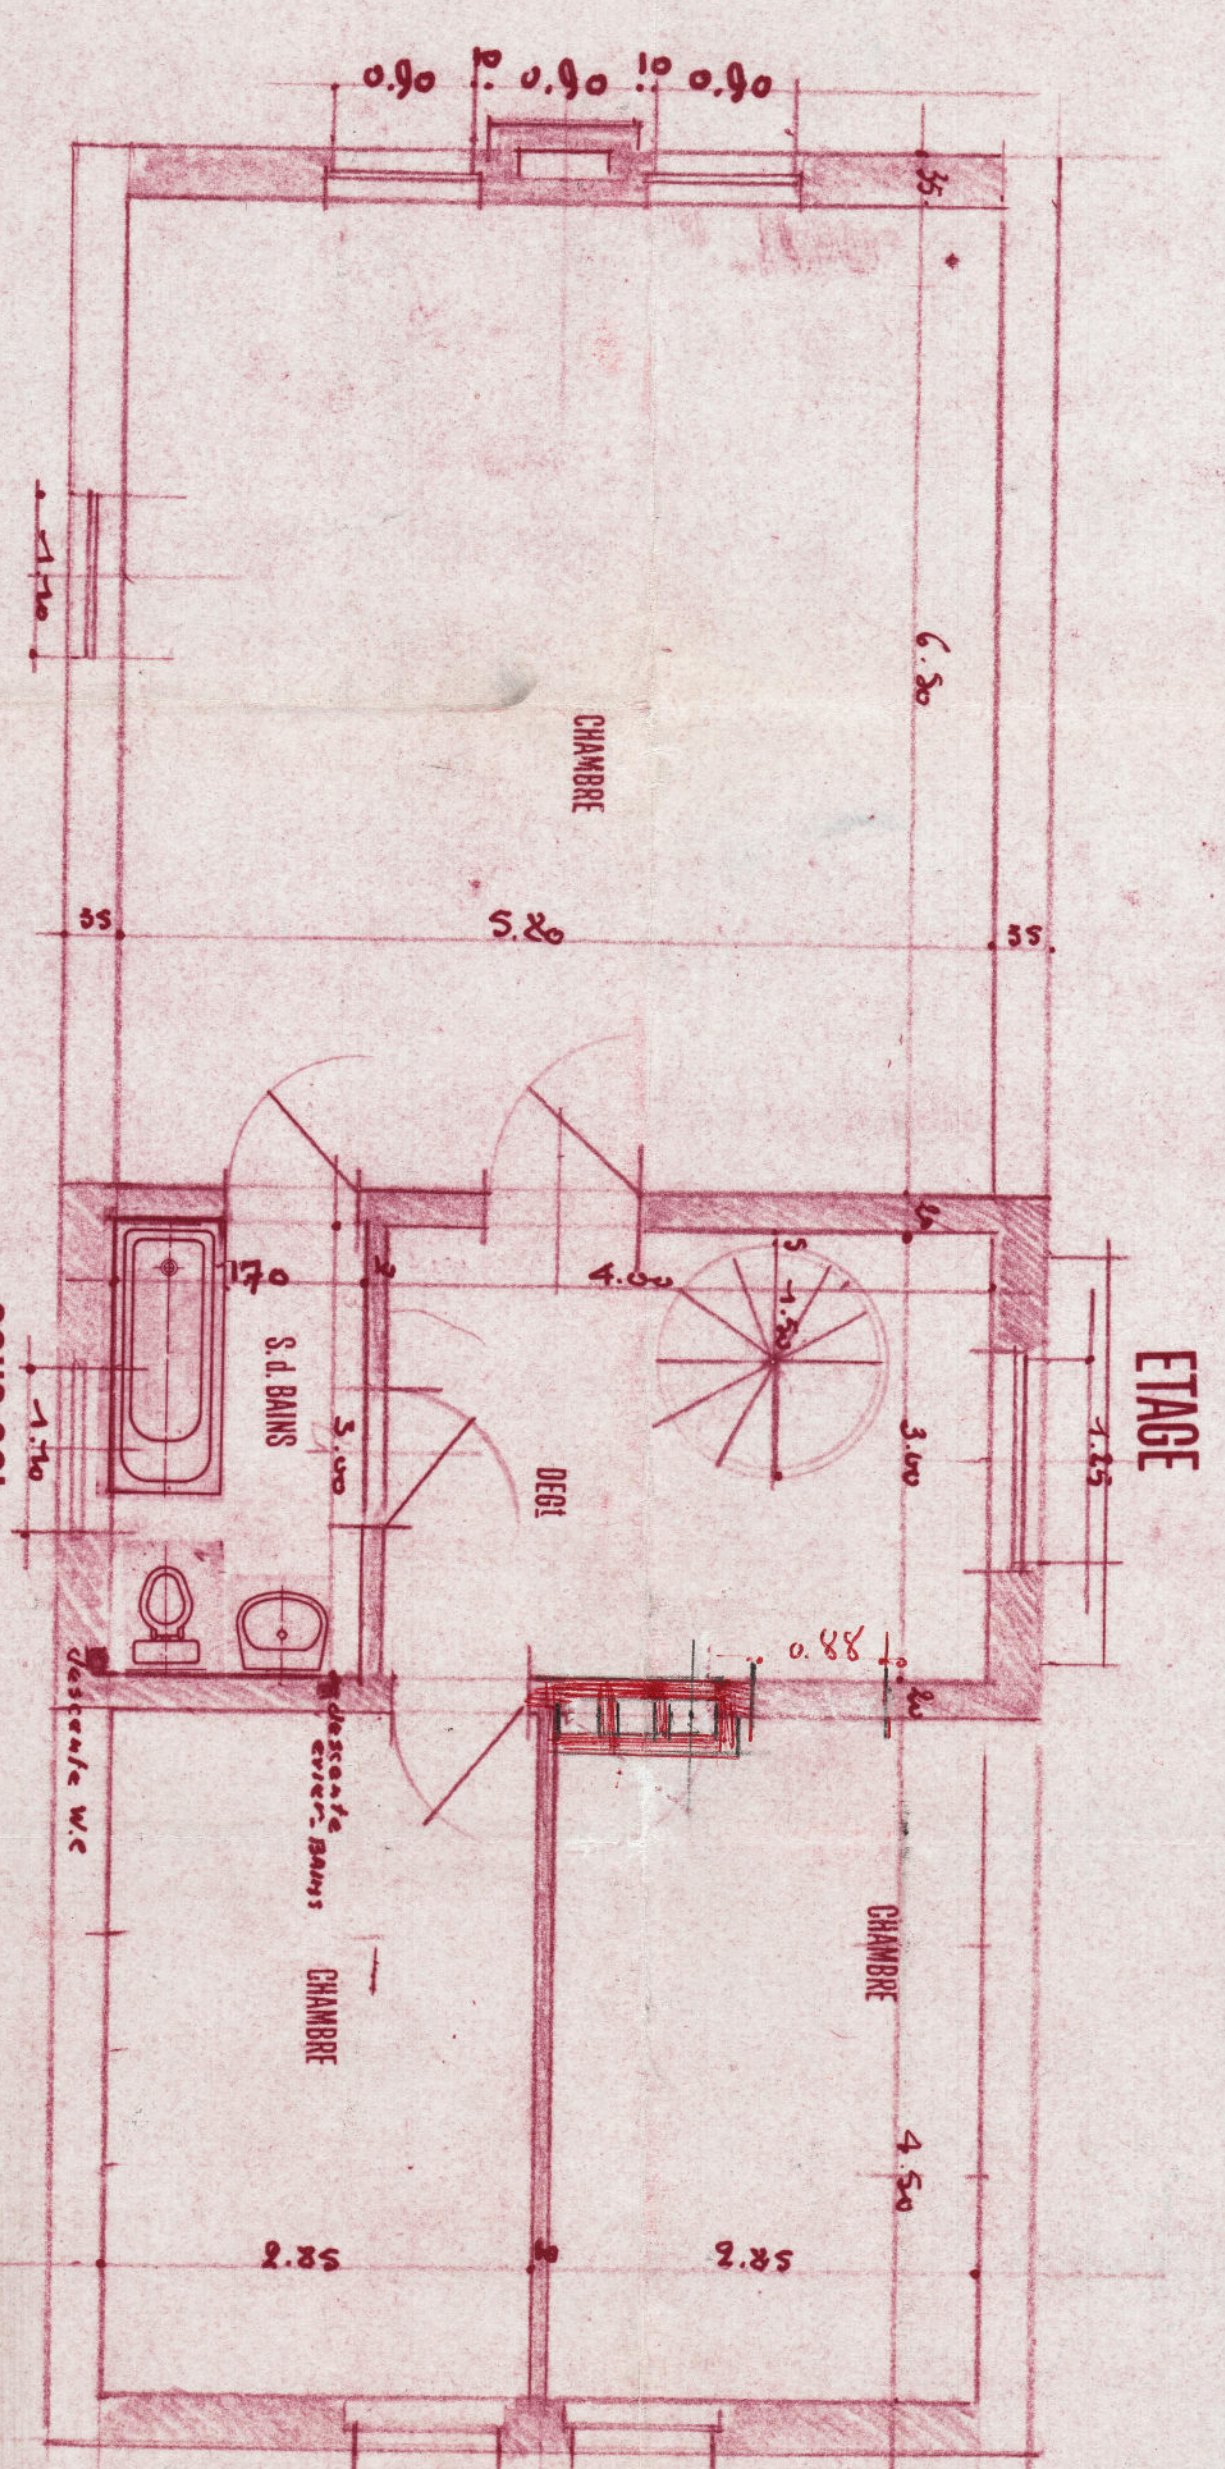


ETAGE

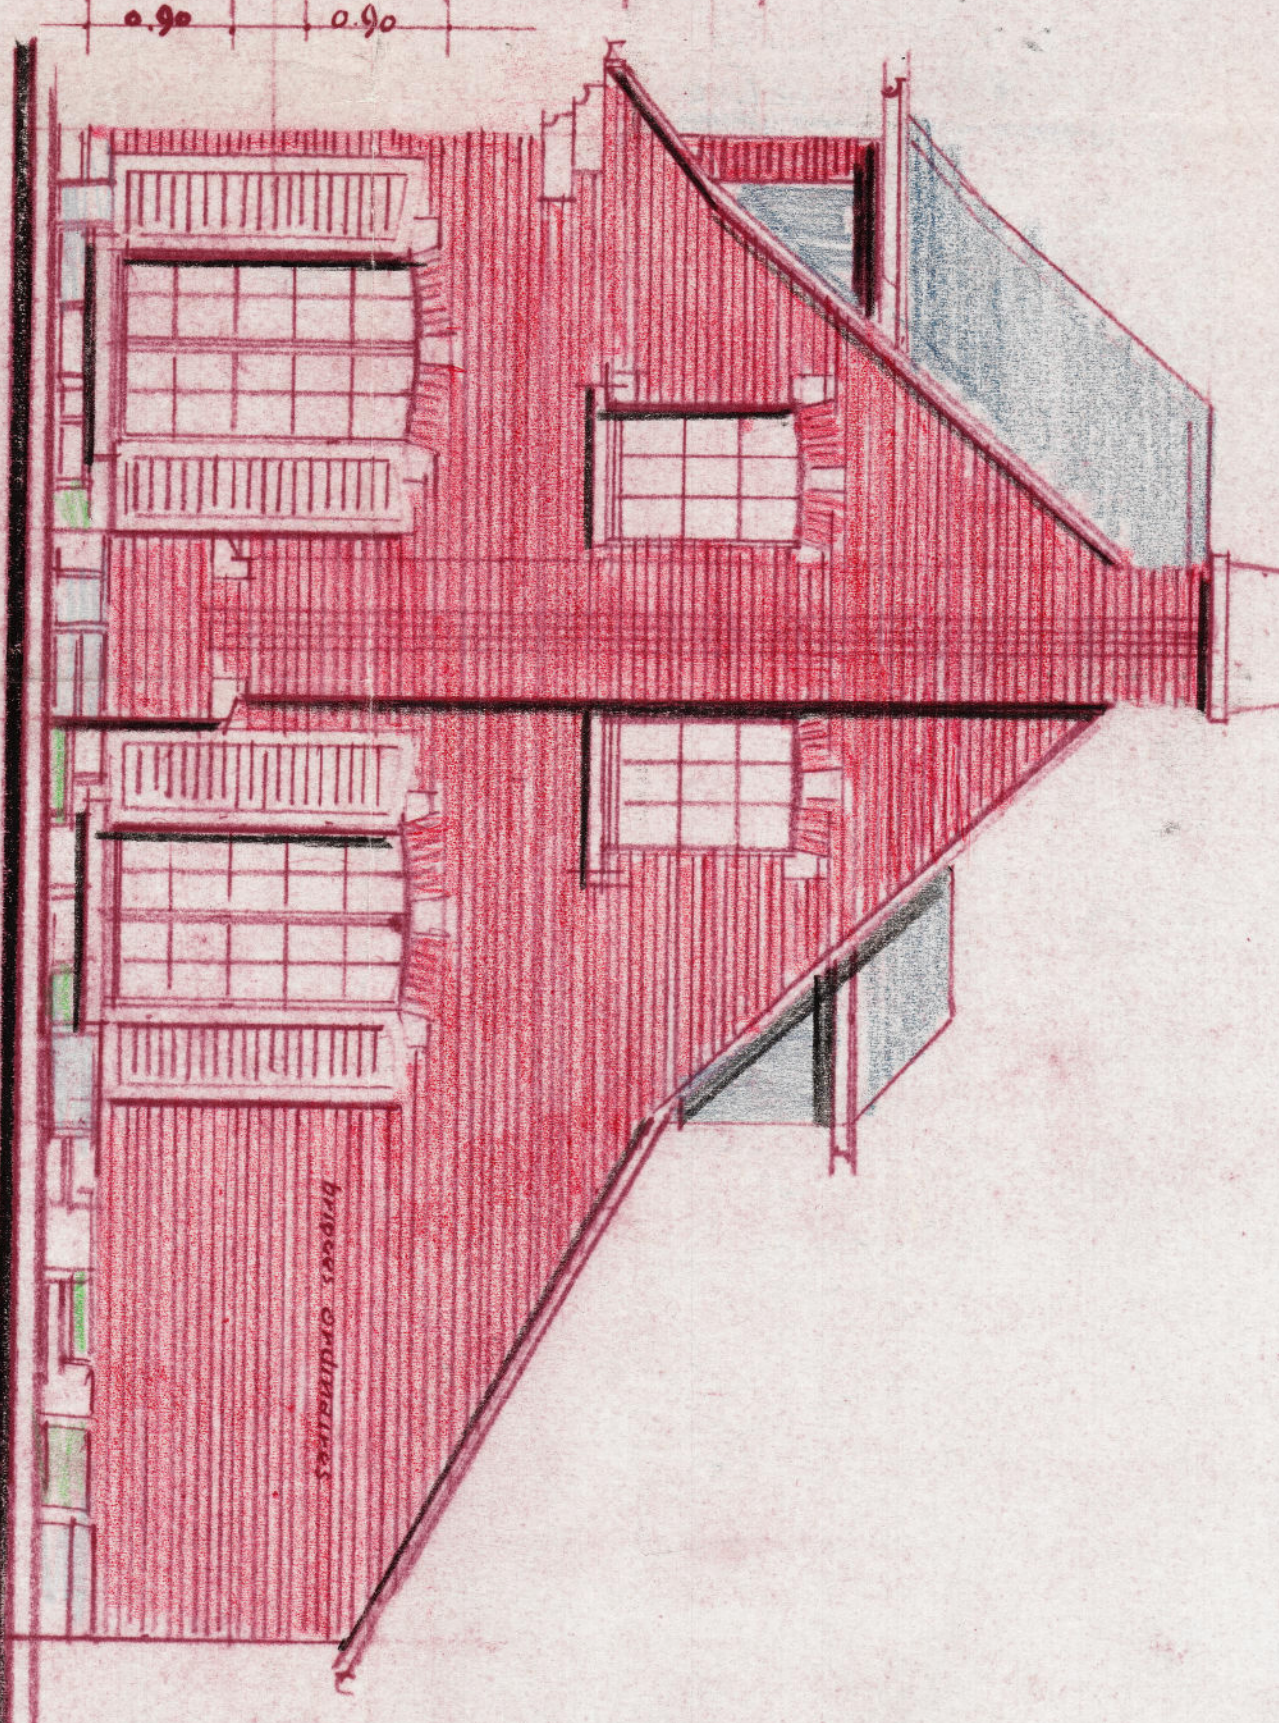

FACADE OUEST

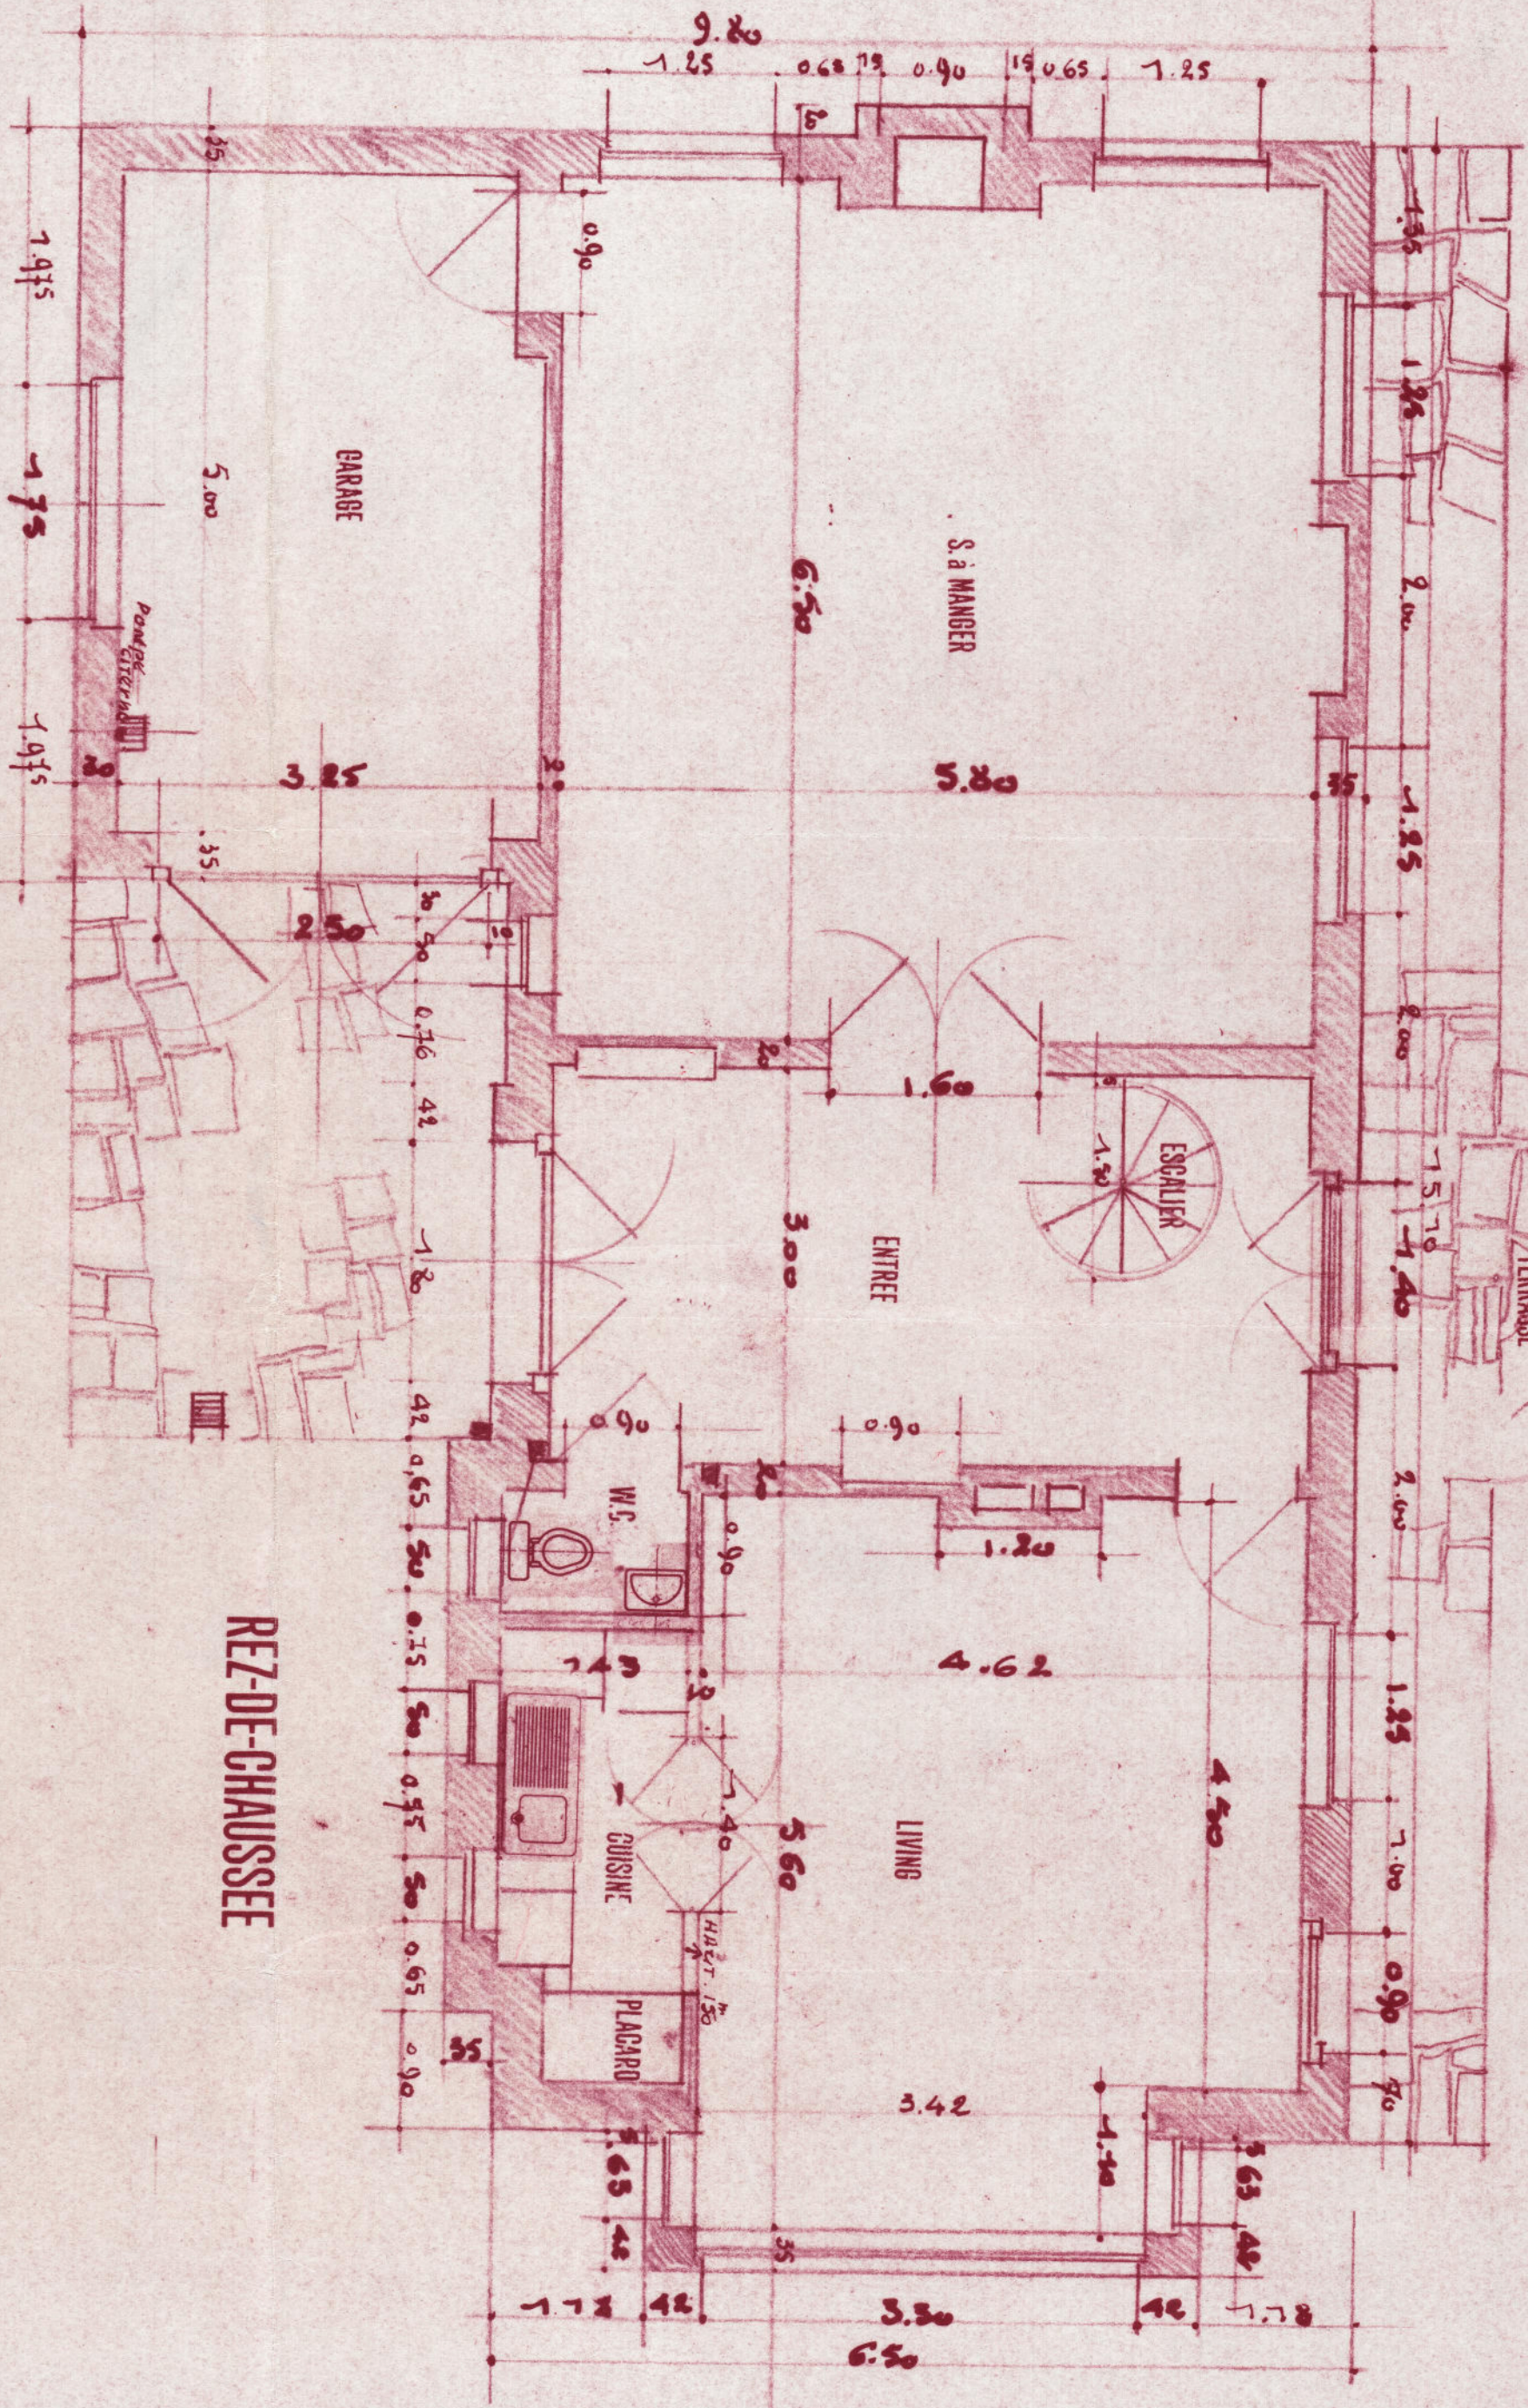

REZ-DE-CHAUSSEE

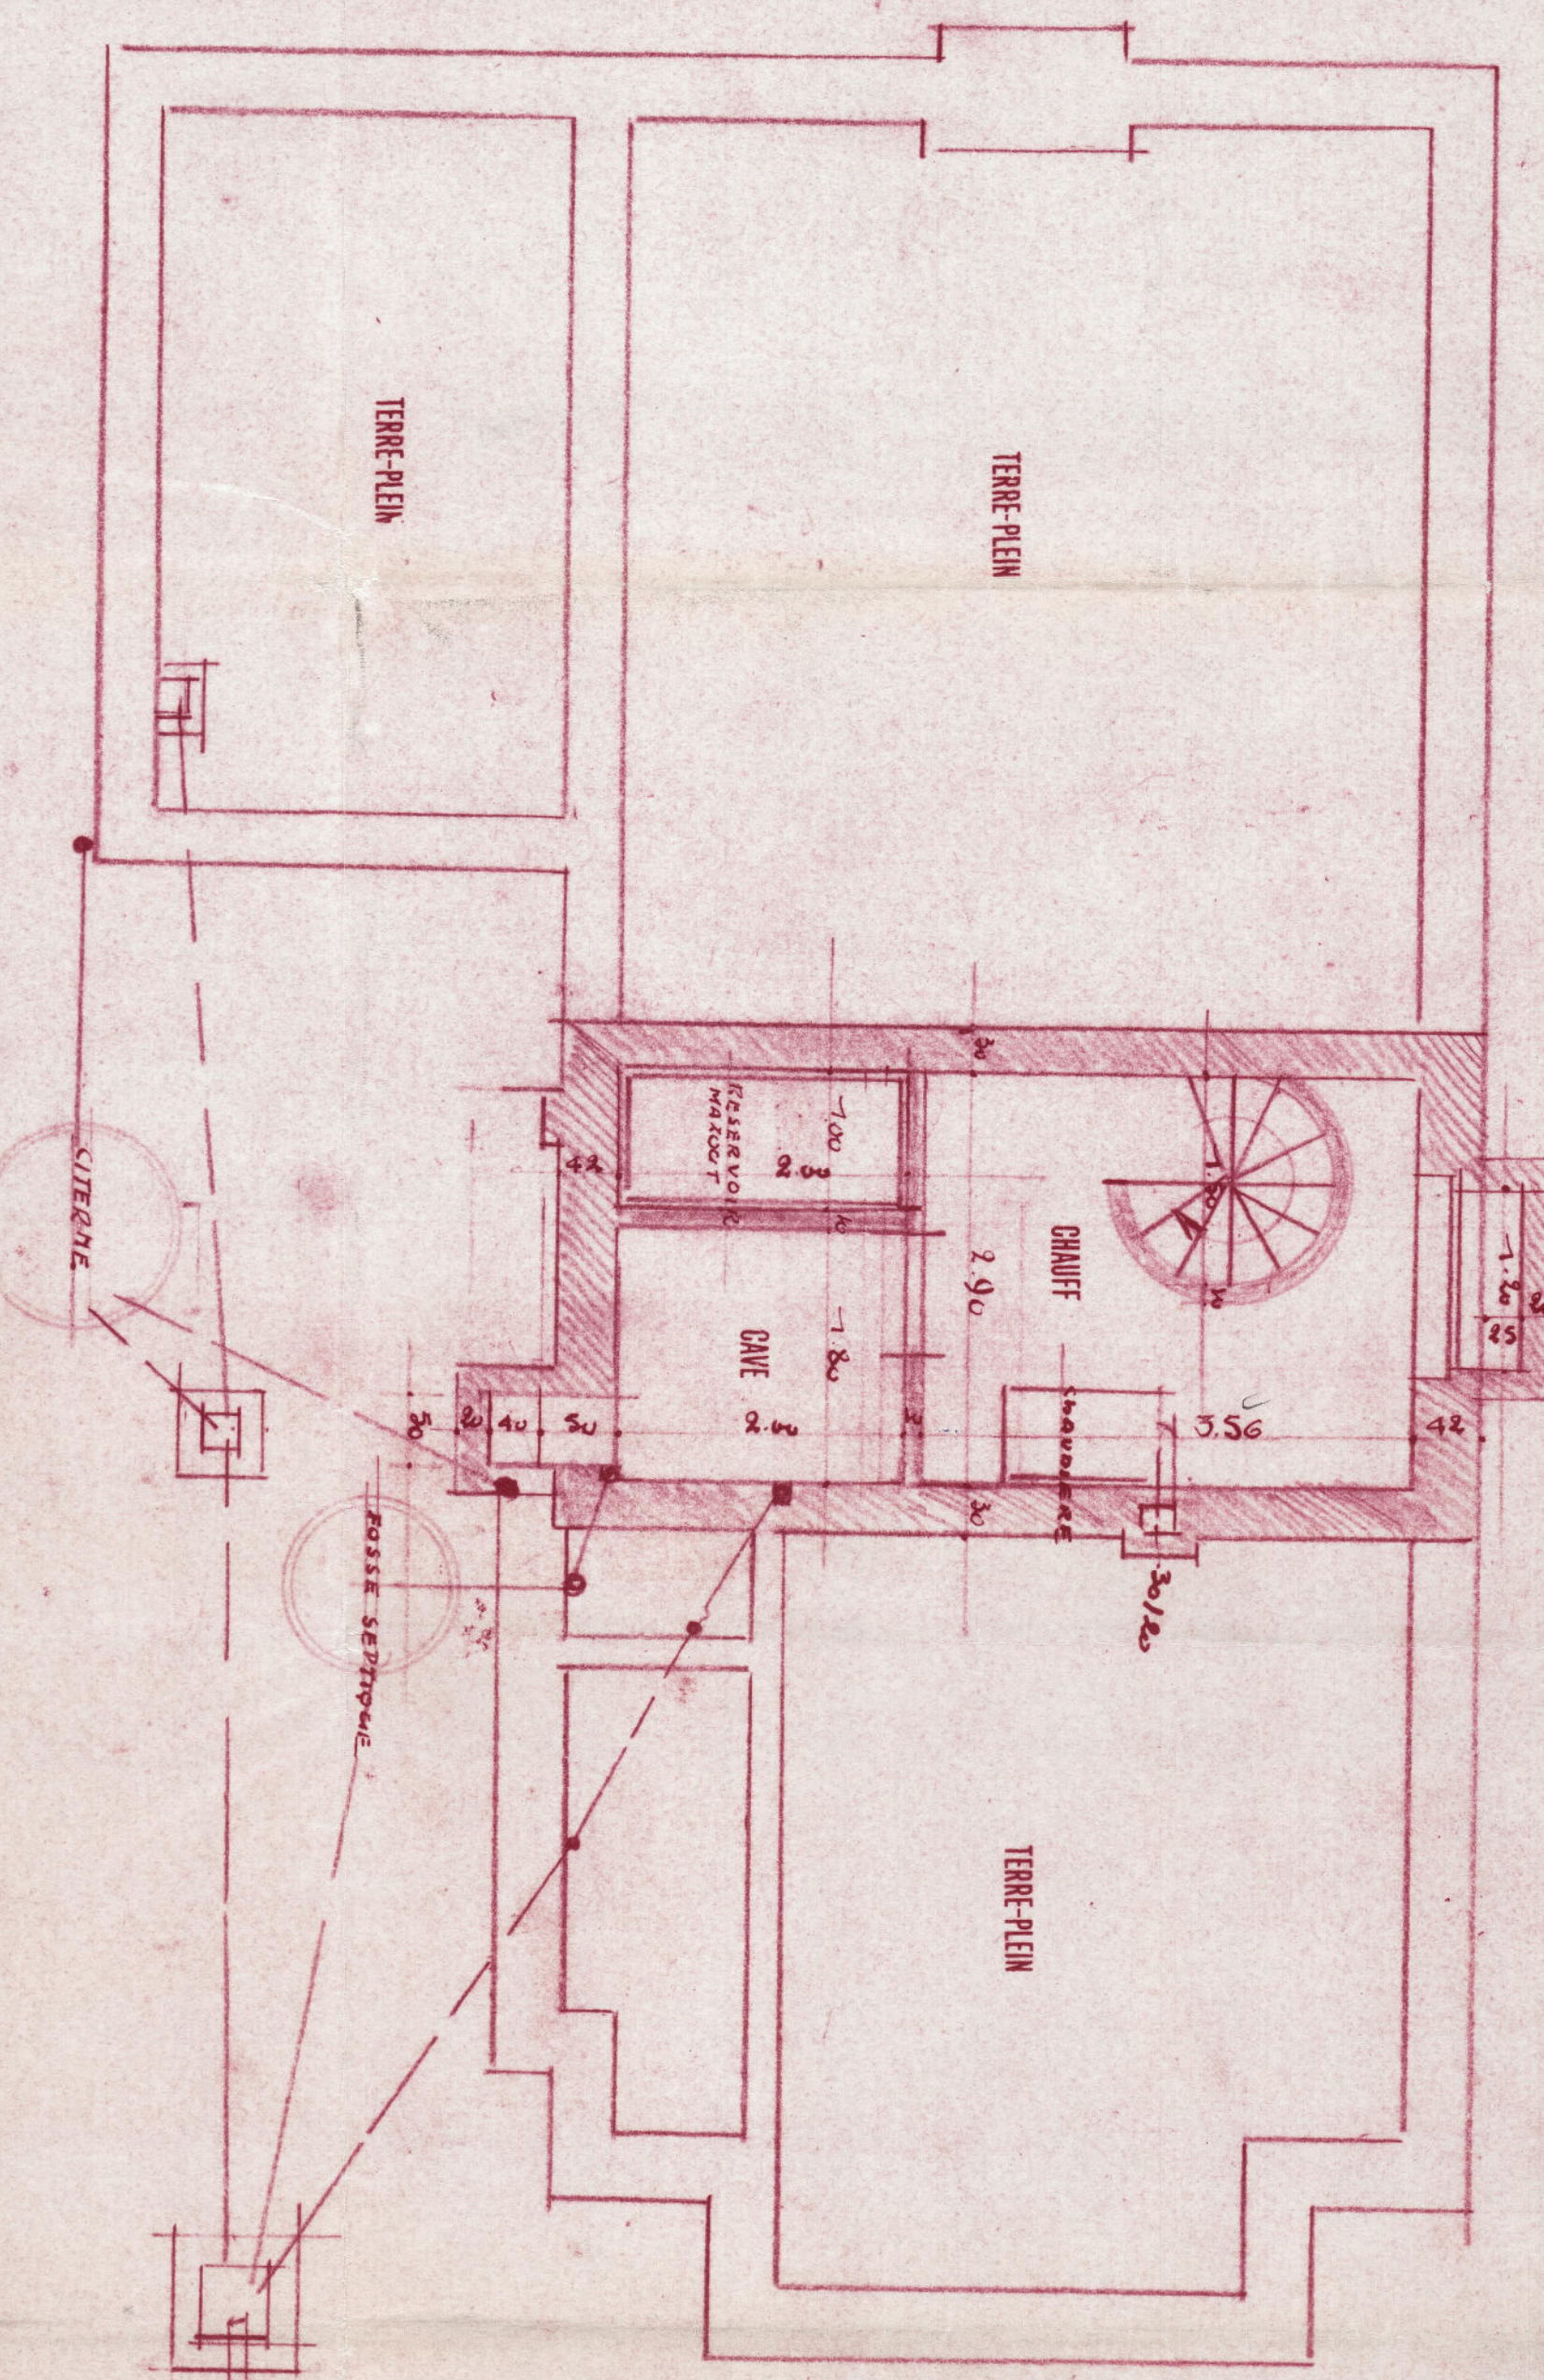

SOUS-SOL

VILLE DE MOUSCRON
Propriete de Mr et Mme
B.-CHESQUIERE-COTTON
Avenue du COMTE DE BASTA.
section A n 560 d parie
TURESSE A L'ECHELLE 2% PAR ROBERT LEDOUX
ARCHITECTE INSCRIT A L'ORDRE DU HAIRAUT
FLORECY LE 26.9.1967.

LE PROPRIETAIRE.