





Rue du Trocadero


L. JACQUES
ARCHITECTE


B. VANROBAYS
ARCHITECTURE

CONSTRUCTION D'UNE MAISON UNIFAMILIALE
AVANT PROJET
- 2 SENTER DE TROCADERO - 7712 HERSEAUX -



PLAN IMPLANTATION
19/03/2011
1/250

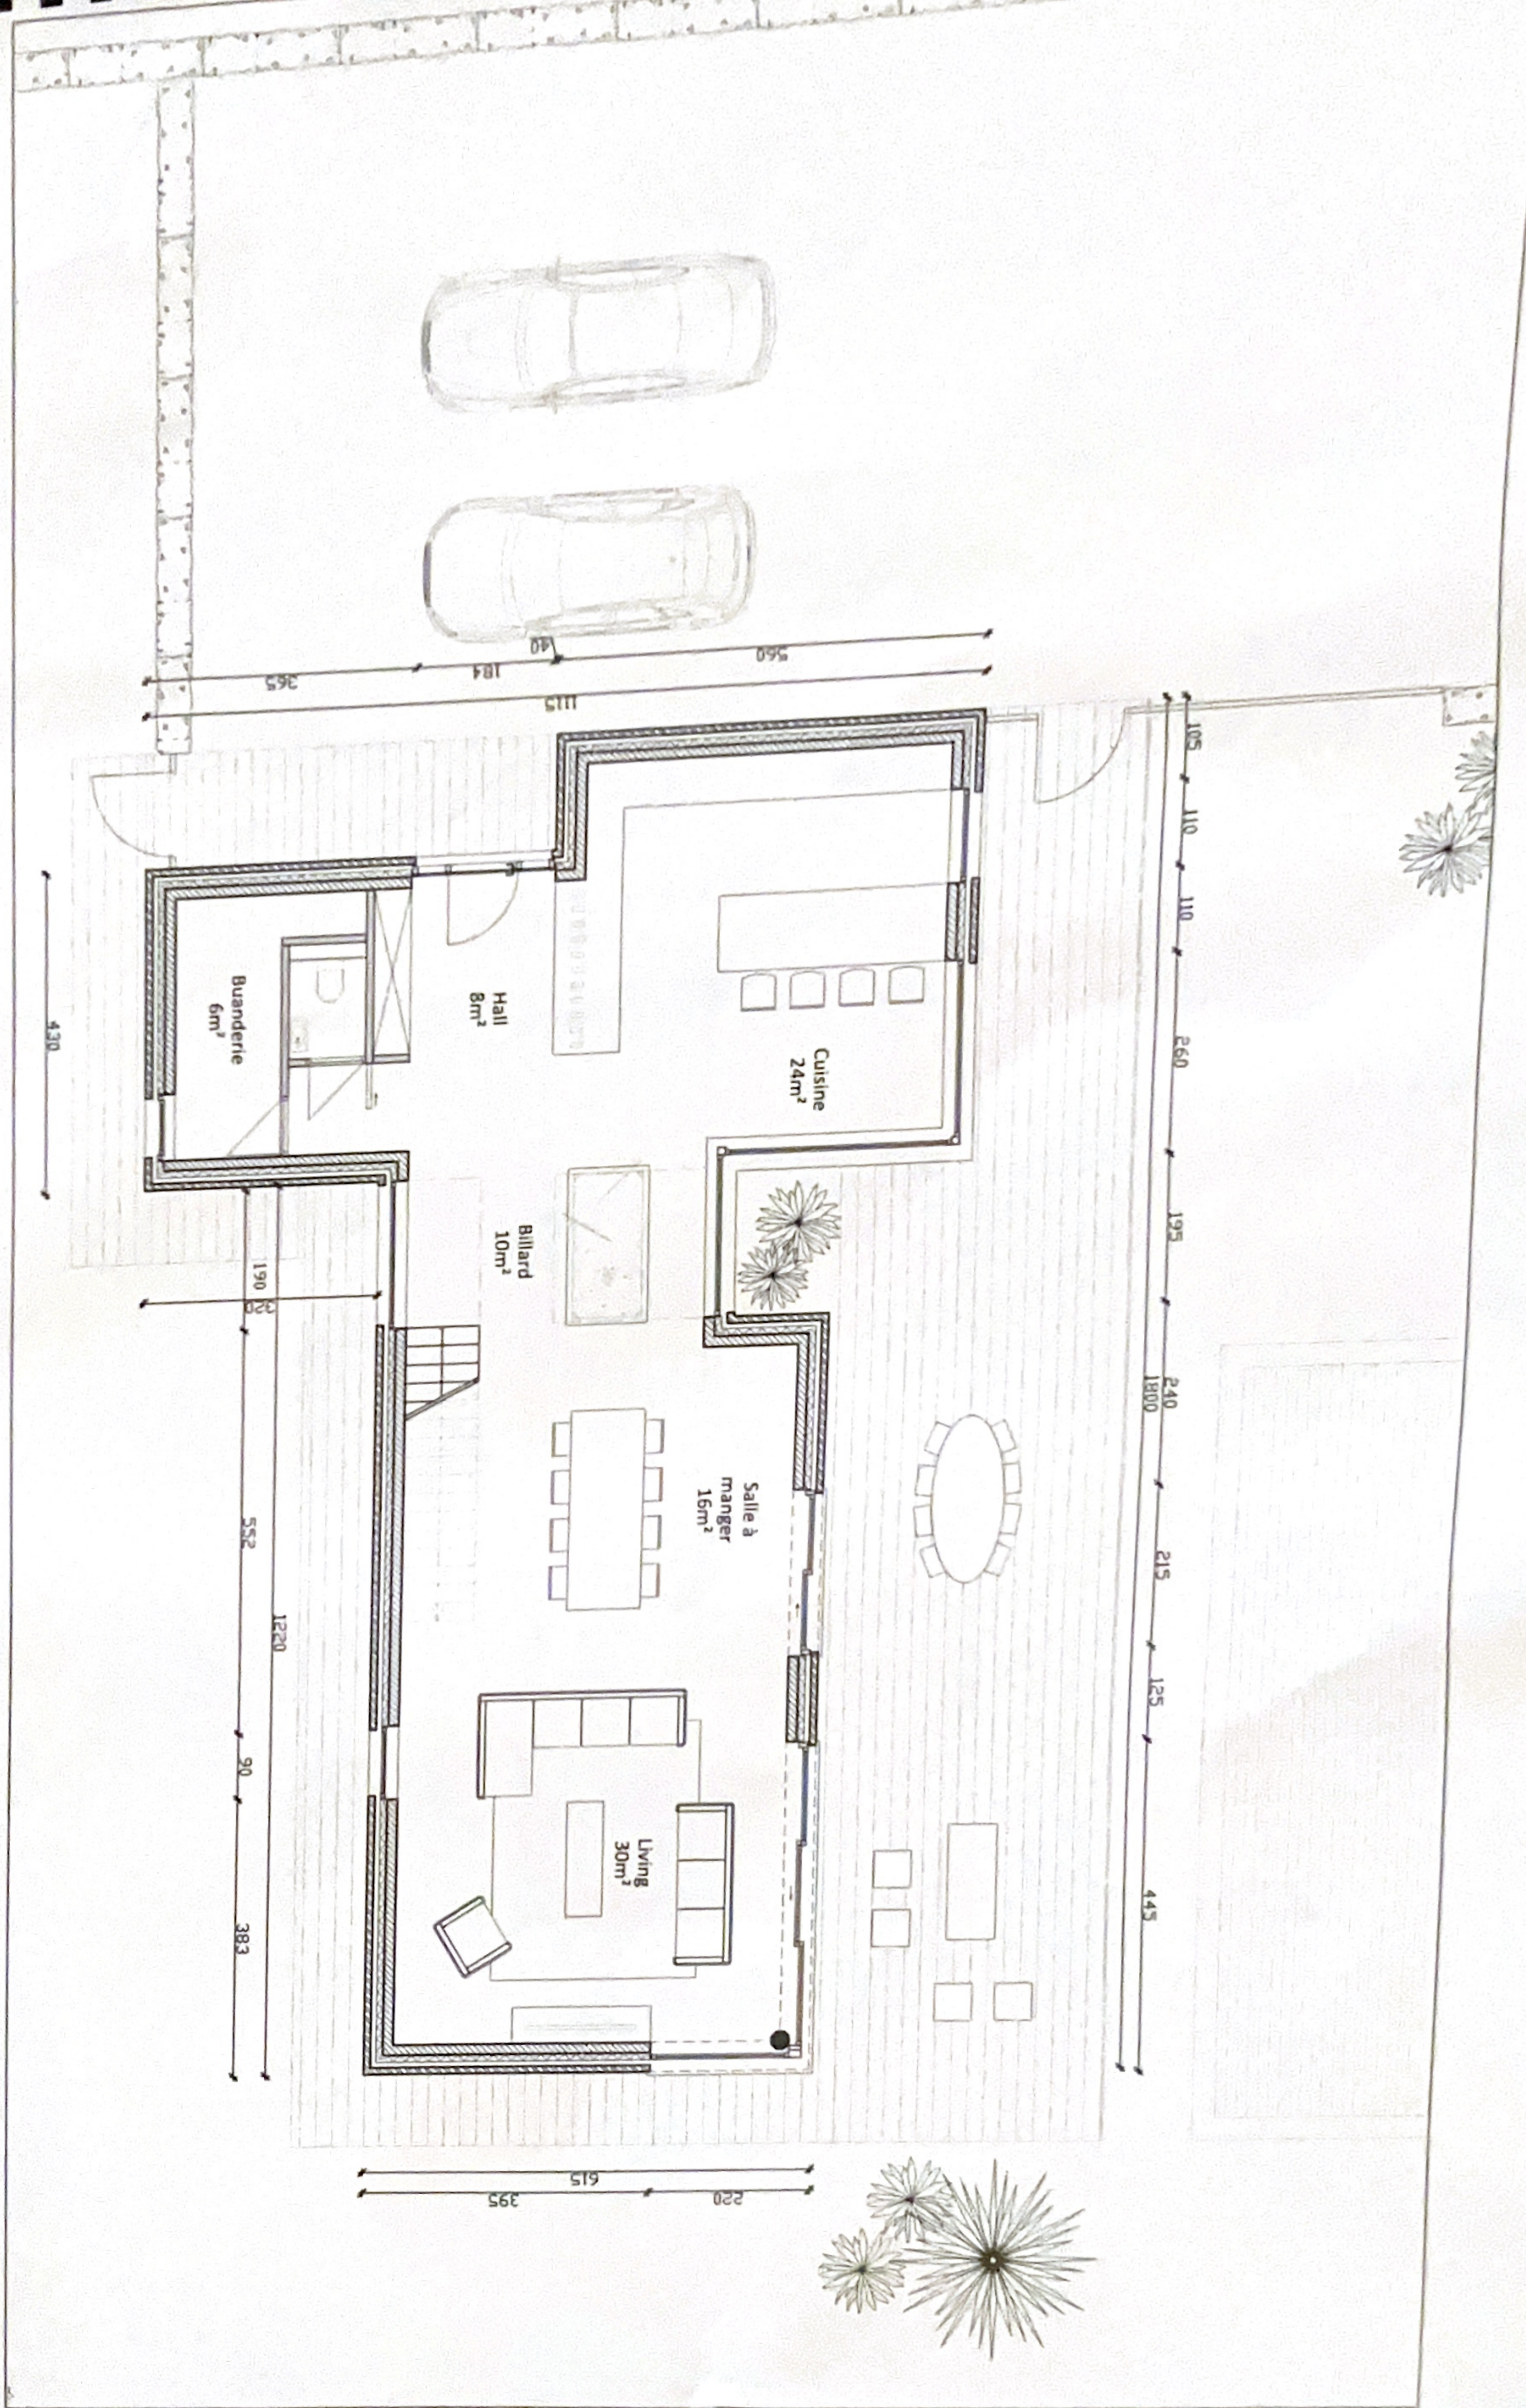

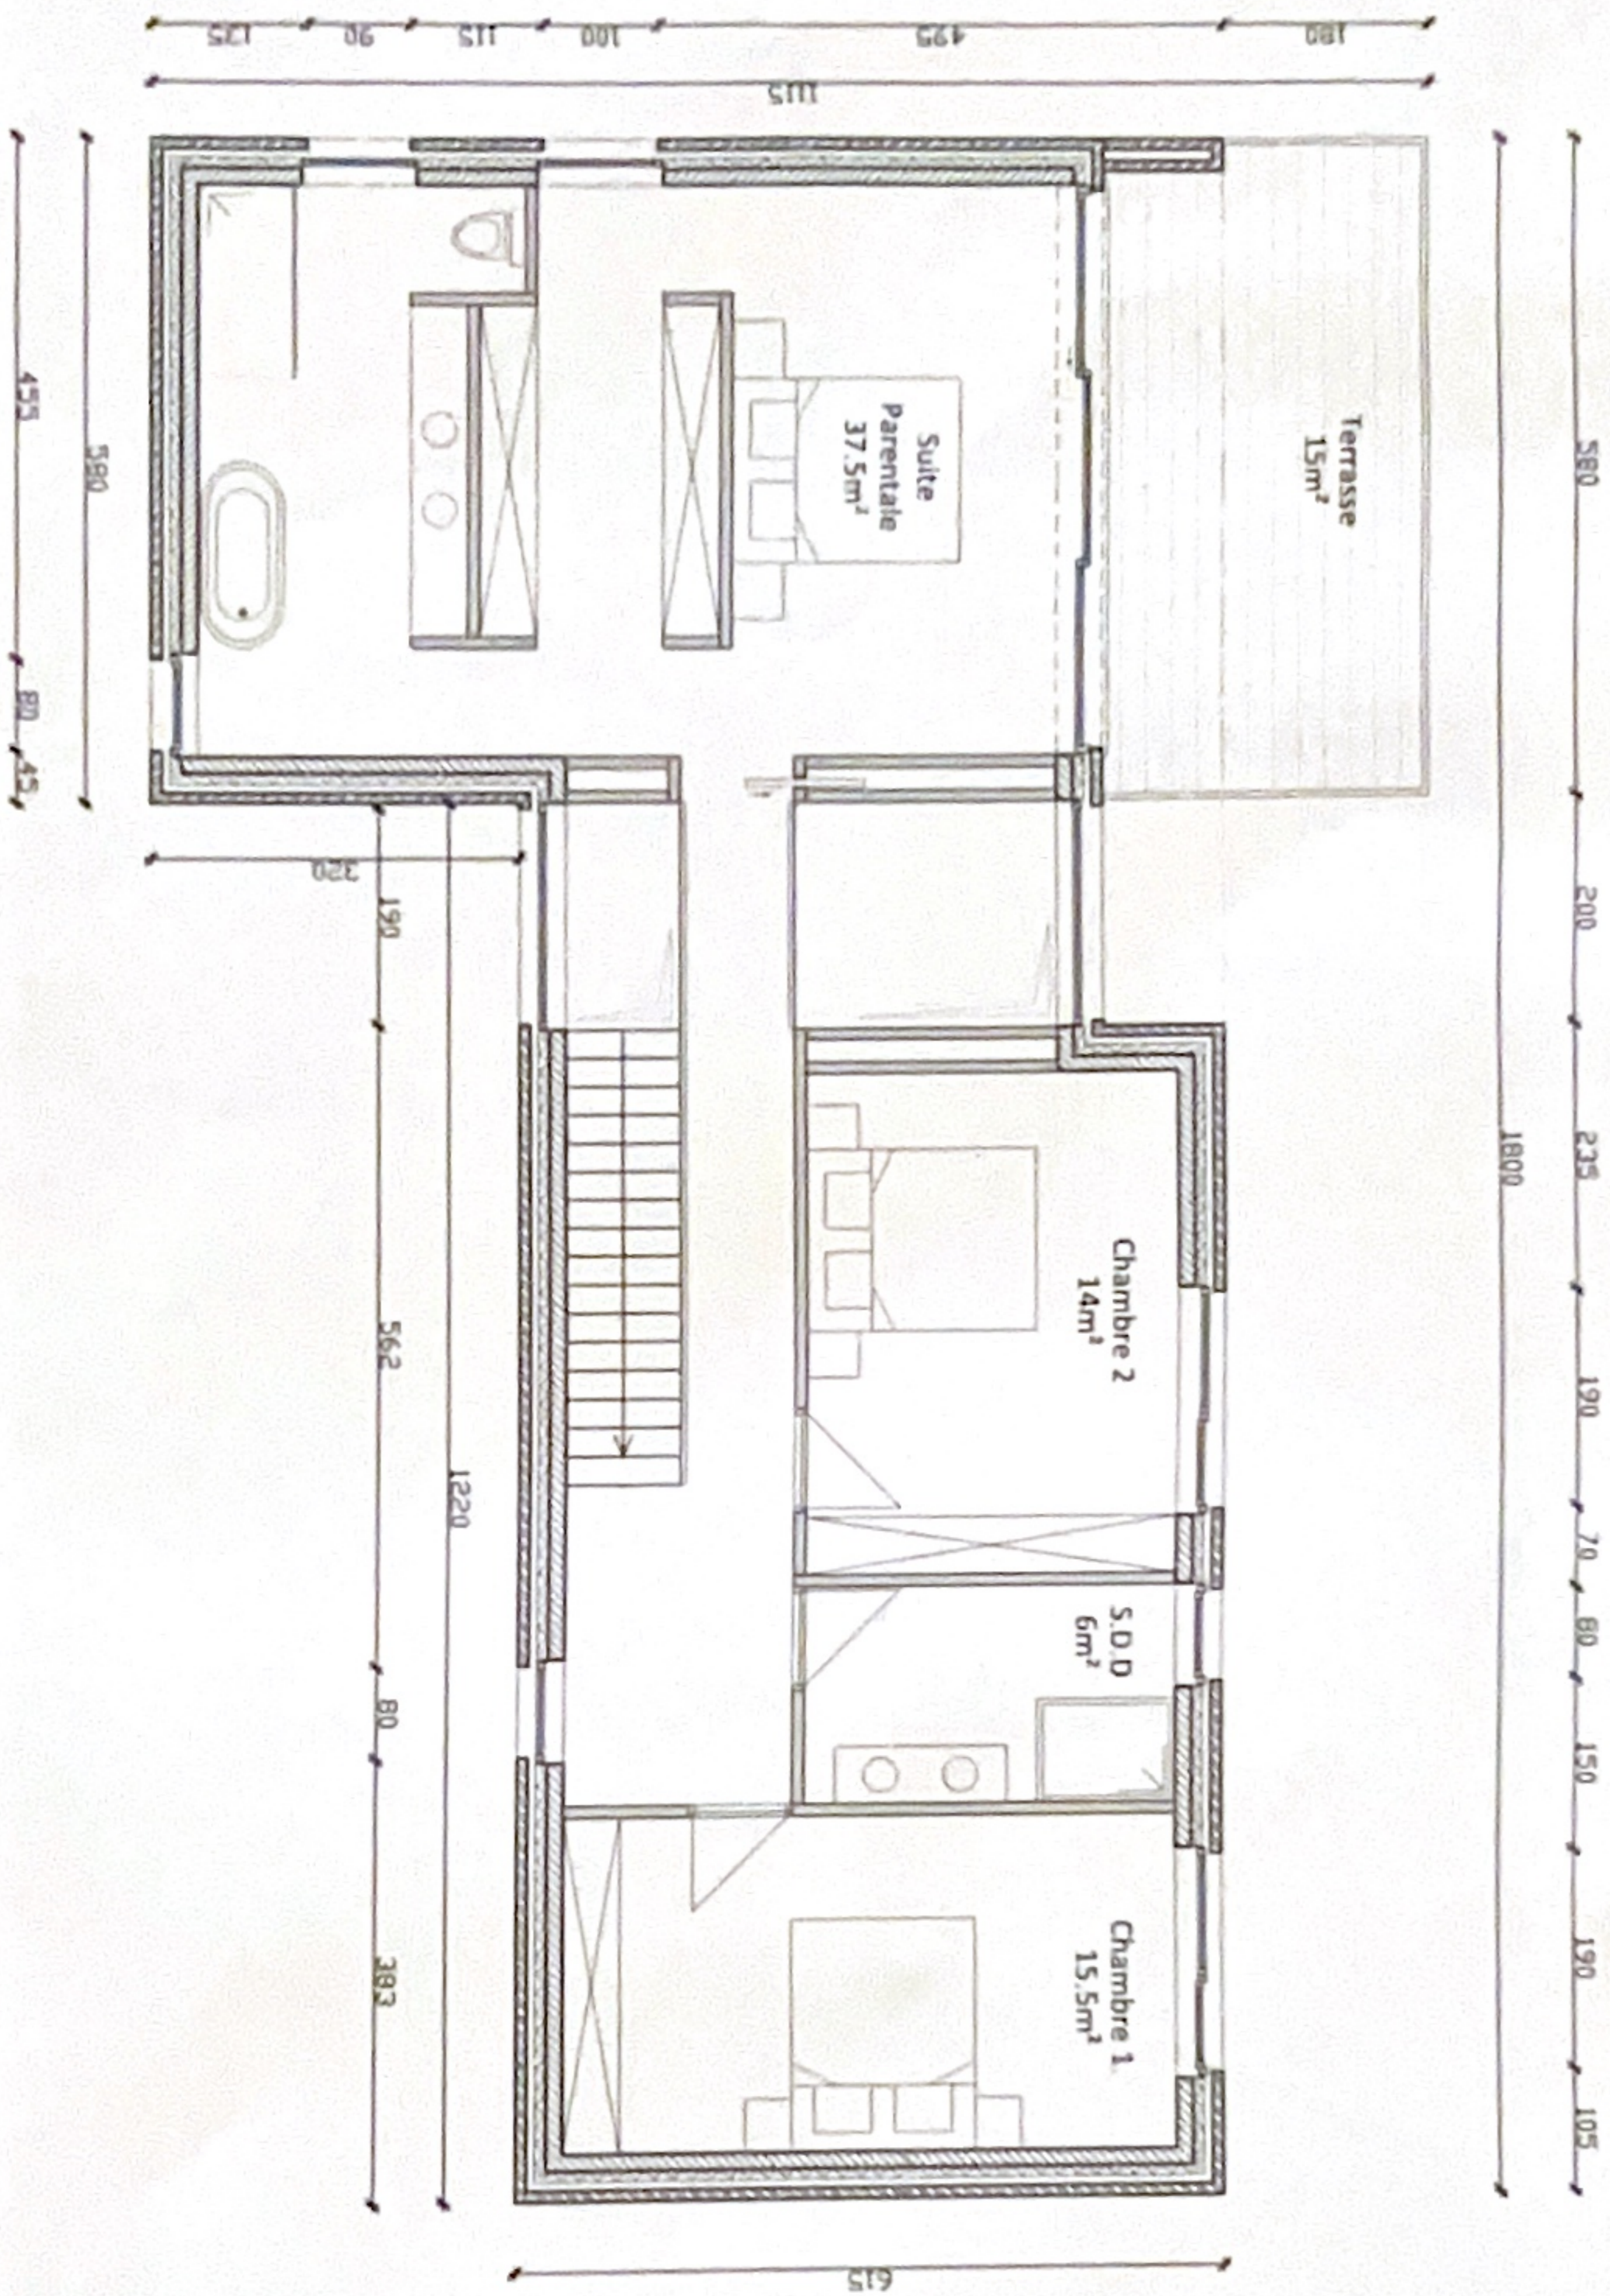





CONSTRUCTION D'UNE MAISON UNIFAMILIALE
AVANT PROJET
- 2 SENTIER DE TROCADERO - 7712 HERSEAUX -



L
ARCHITECTE

B VANROBAYS
ARCHITECTURE



CONSTRUCTION D'UNE MAISON UNIFAMILIALE
AVANT PROJET
- 2 SENTIER DE TROCADERO - 7712 HERSEAUX -

ESQUISSE
16/06/2021

L. JACOZZO
ARCHITECTE

B. VANROBAYS
ARCHITECTURE



CONSTRUCTION D'UNE MAISON UNIFAMILIALE
AVANT PROJET
- 2 SENTIER DE TROCADERO - 7712 HERSEAUX -

ESQUISSE
18/08/2021