

Les parties s'engagent à respecter cette limite et à faire mentionner les présentes dans tout acte translatif de propriété soumis à la transcription hypothécaire se rapportant à tout ou partie des parcelles concernées.

Borne ancienne retrouvée dans le périmètre du mesurage : voir plan.
 Sommets des parcelles non matérialisés ou voir plan.
 Les distances entre les sommets sont reprises dans le tableau sous dist. H.
 Sauf information contraire sur le plan, le périmètre de la parcelle divisée n'a pas fait l'objet d'un procès-verbal de bornage.
 Pour obtenir les garanties juridiques sur ces limites, il y aurait lieu de les confirmer par un procès-verbal de bornage et de respecter les formalités de l'article 3.61 §3 et §4.
 Pour les clauses particulières, se référer à l'acte authentique.
 Ce plan est dressé sous réserve de l'accord des autorités compétentes sur la division.

ESTAIMPUIS 4div ESTAIMBOURG Son B 85C
 Ce plan est enregistré dans la base de données des plans de délimitation sous le numéro de référence 57026-10179

Solde Son B 85C
 Accès via B52A et B57

Définition des limites
 12-13-14
 limite selon plan réf 57026 - 10153
 DAELMAN Isabelle 19/05/2021

Imprimé le 31/10/2023


Nos réf. 221744
 - DIVISION - 25072023

DAELMAN Isabelle
 Géo 040231
 Exp2506438
 Ing. Géomètre-Expert
 14, Rue Albert Declambre
 7540 KAIN
 0477 777 829


geometre.daelman@gmail.com
 ZCN 600015957 - AGF Belgium

Plan A3 - 02/02

Echelle 1/300

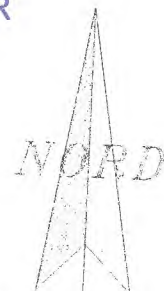

B 86M
 Définition des limites
 19-16-14
 limite selon plan réf 57026 - 215 et 216.
 DAELMAN Camille 07/02/1989
 copie DAELMAN Isabelle 15/06/2005

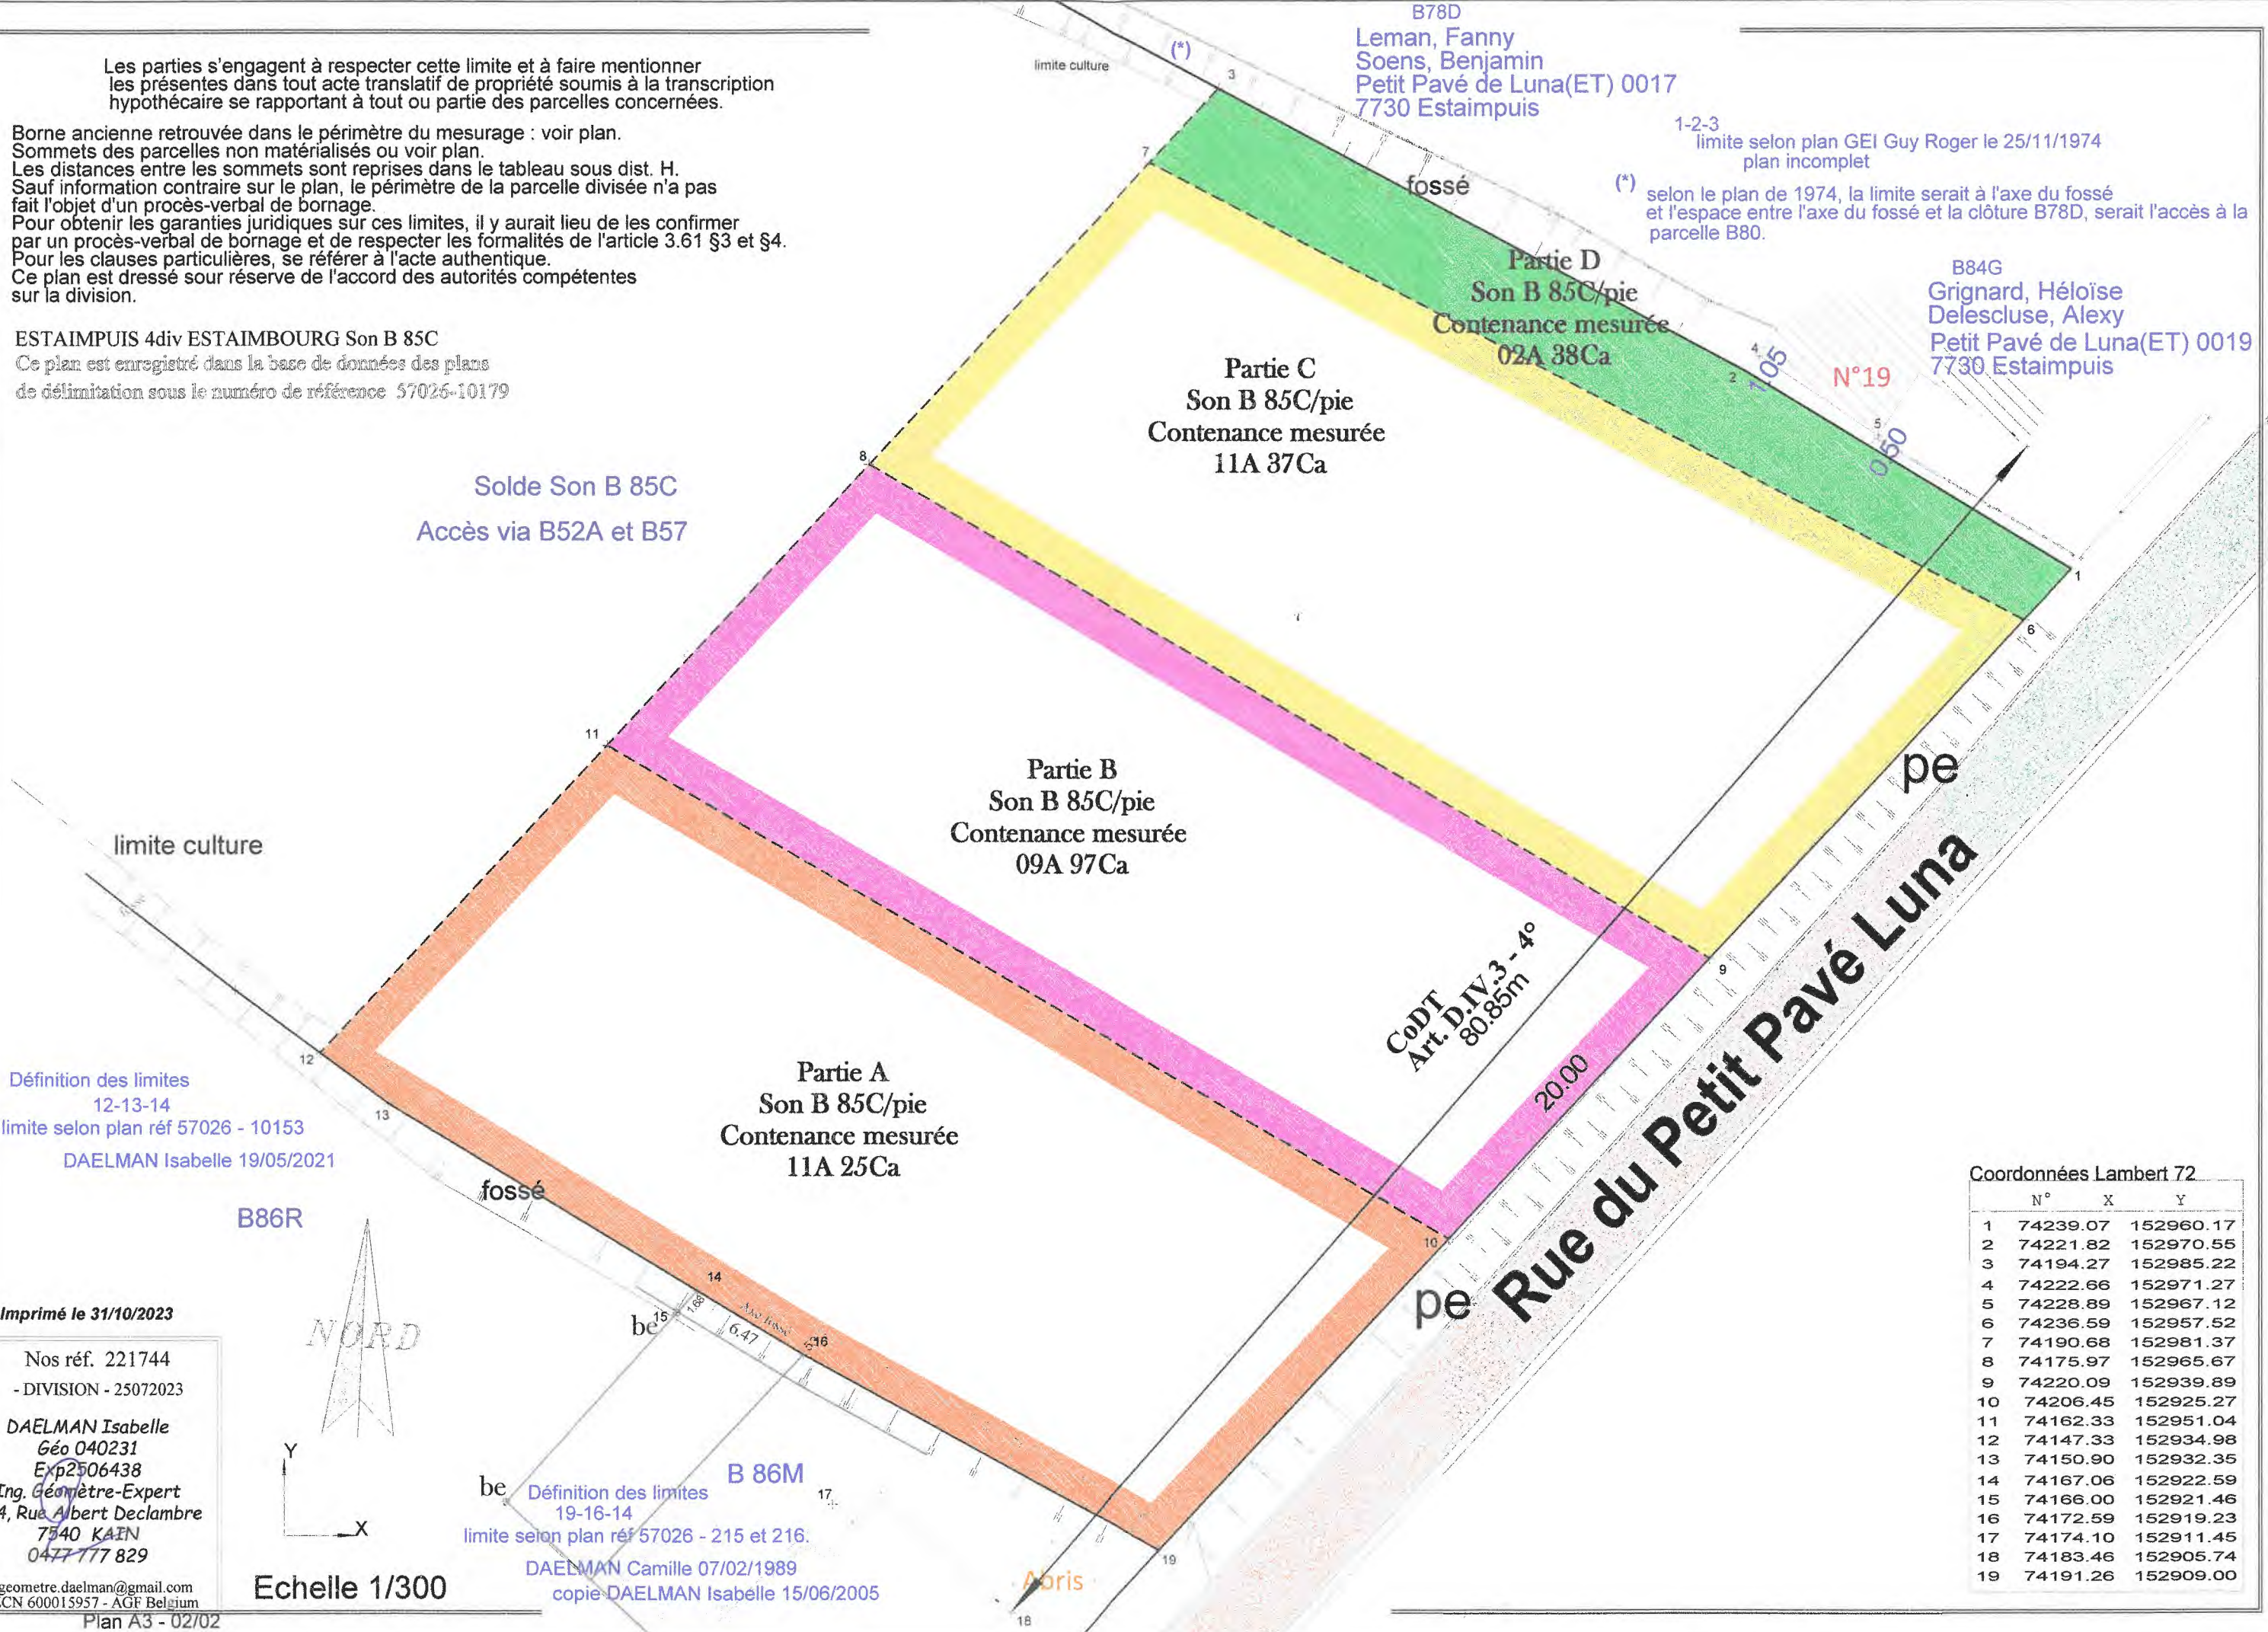

B78D
 Leman, Fanny
 Soens, Benjamin
 Petit Pavé de Luna(ET) 0017
 7730 Estaimpuis

1-2-3
 limite selon plan GEI Guy Roger le 25/11/1974
 plan incomplet

(*) selon le plan de 1974, la limite serait à l'axe du fossé et l'espace entre l'axe du fossé et la clôture B78D, serait l'accès à la parcelle B80.

B84G
 Grignard, Héloïse
 Delescluse, Alexy
 Petit Pavé de Luna(ET) 0019
 7730 Estaimpuis

Partie C
 Son B 85C/pie
 Contenance mesurée
 11A 37Ca

Partie D
 Son B 85C/pie
 Contenance mesurée
 02A 38Ca

Partie B
 Son B 85C/pie
 Contenance mesurée
 09A 97Ca

Partie A
 Son B 85C/pie
 Contenance mesurée
 11A 25Ca

Codyt
 Art. D.IV.3 - 4°
 80,85m

pe Rue du Petit Pavé Luna

Coordonnées Lambert 72

N°	X	Y
1	74239.07	152960.17
2	74221.82	152970.55
3	74194.27	152985.22
4	74222.66	152971.27
5	74228.89	152967.12
6	74236.59	152957.52
7	74190.68	152981.37
8	74175.97	152965.67
9	74220.09	152939.89
10	74206.45	152925.27
11	74162.33	152951.04
12	74147.33	152934.98
13	74150.90	152932.35
14	74167.06	152922.59
15	74166.00	152921.46
16	74172.59	152919.23
17	74174.10	152911.45
18	74183.46	152905.74
19	74191.26	152909.00