

Commune de

# PECQ

Division

## 1ère division - PECQ


Section

### Section B

partie des n°663A, 662, 661, 671D  
et n°670B, 670C, 670D, 671E

N° de dossier 49/20

#### PLAN DE DIVISION - SITUATION CADASTRALE: ECHELLE 1/2.500

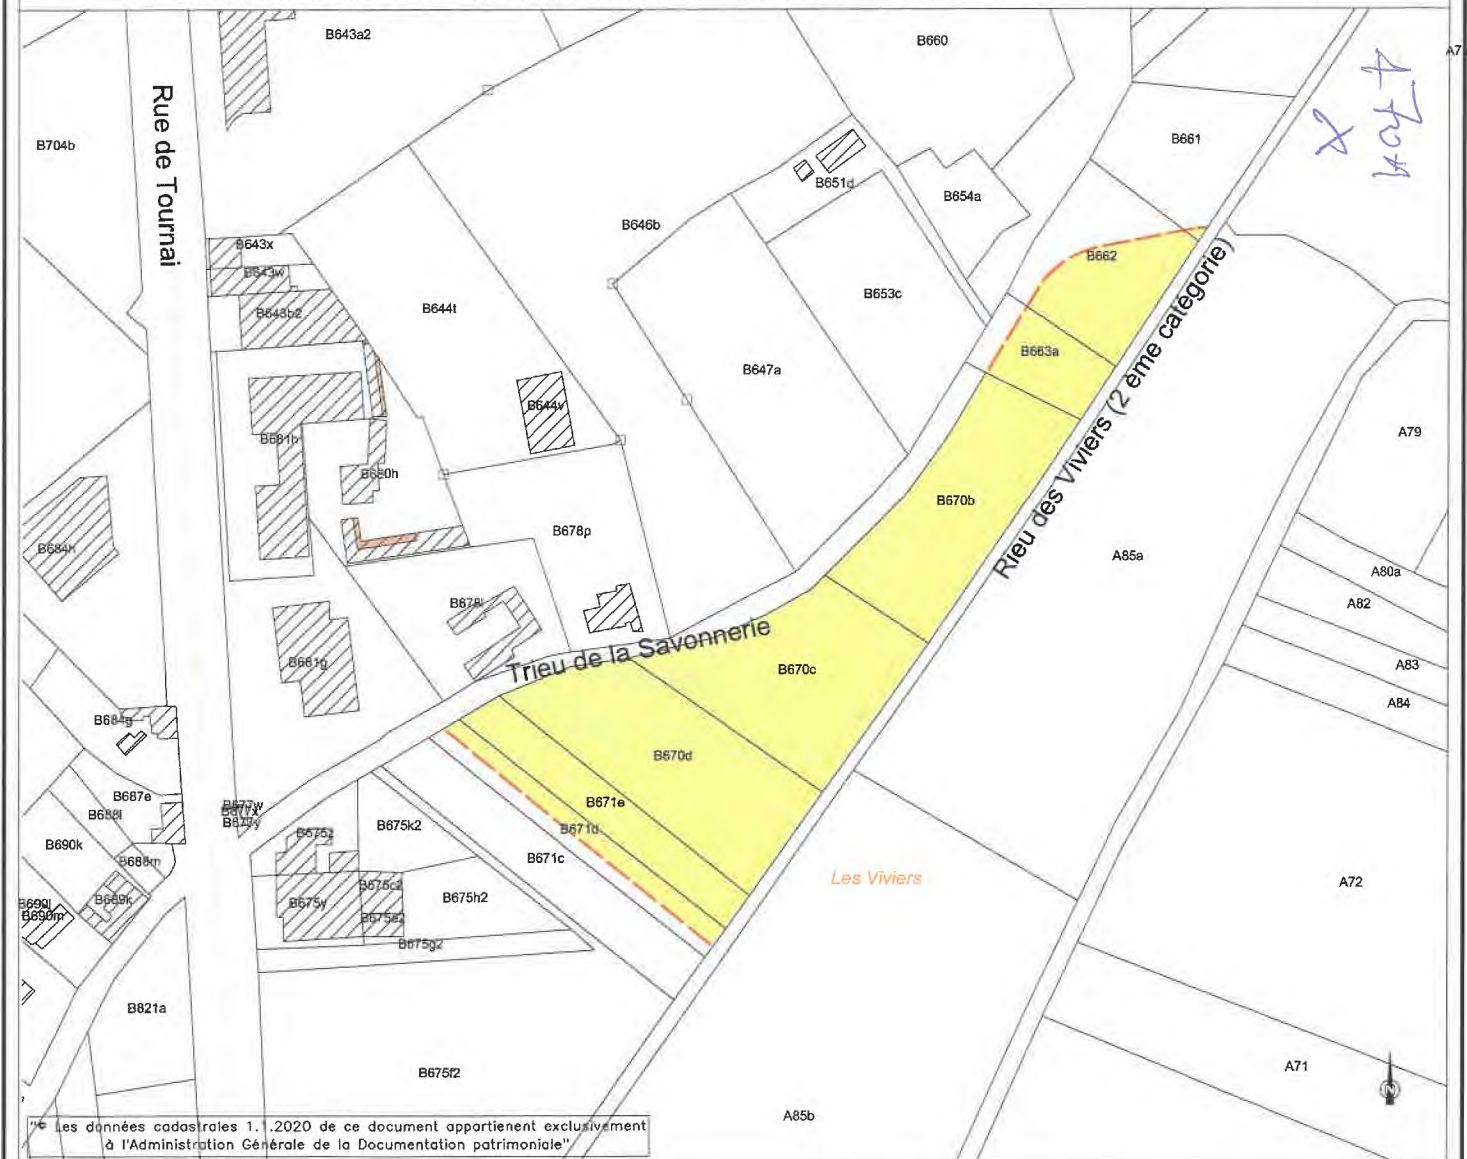

Les données cadastrales 1.1.2020 de ce document appartiennent exclusivement à l'Administration Générale de la Documentation patrimoniale

#### REFERENCES:

Commune de

# PECQ

Division

## 1ère division - PECQ


Section

### Section B

partie des n°663A, 662, 661, 671D  
et n°670B, 670C, 670D, 671E

**PLAN DE SUPERFICIE UTILISEE**

ECHELLE: 1/1.000

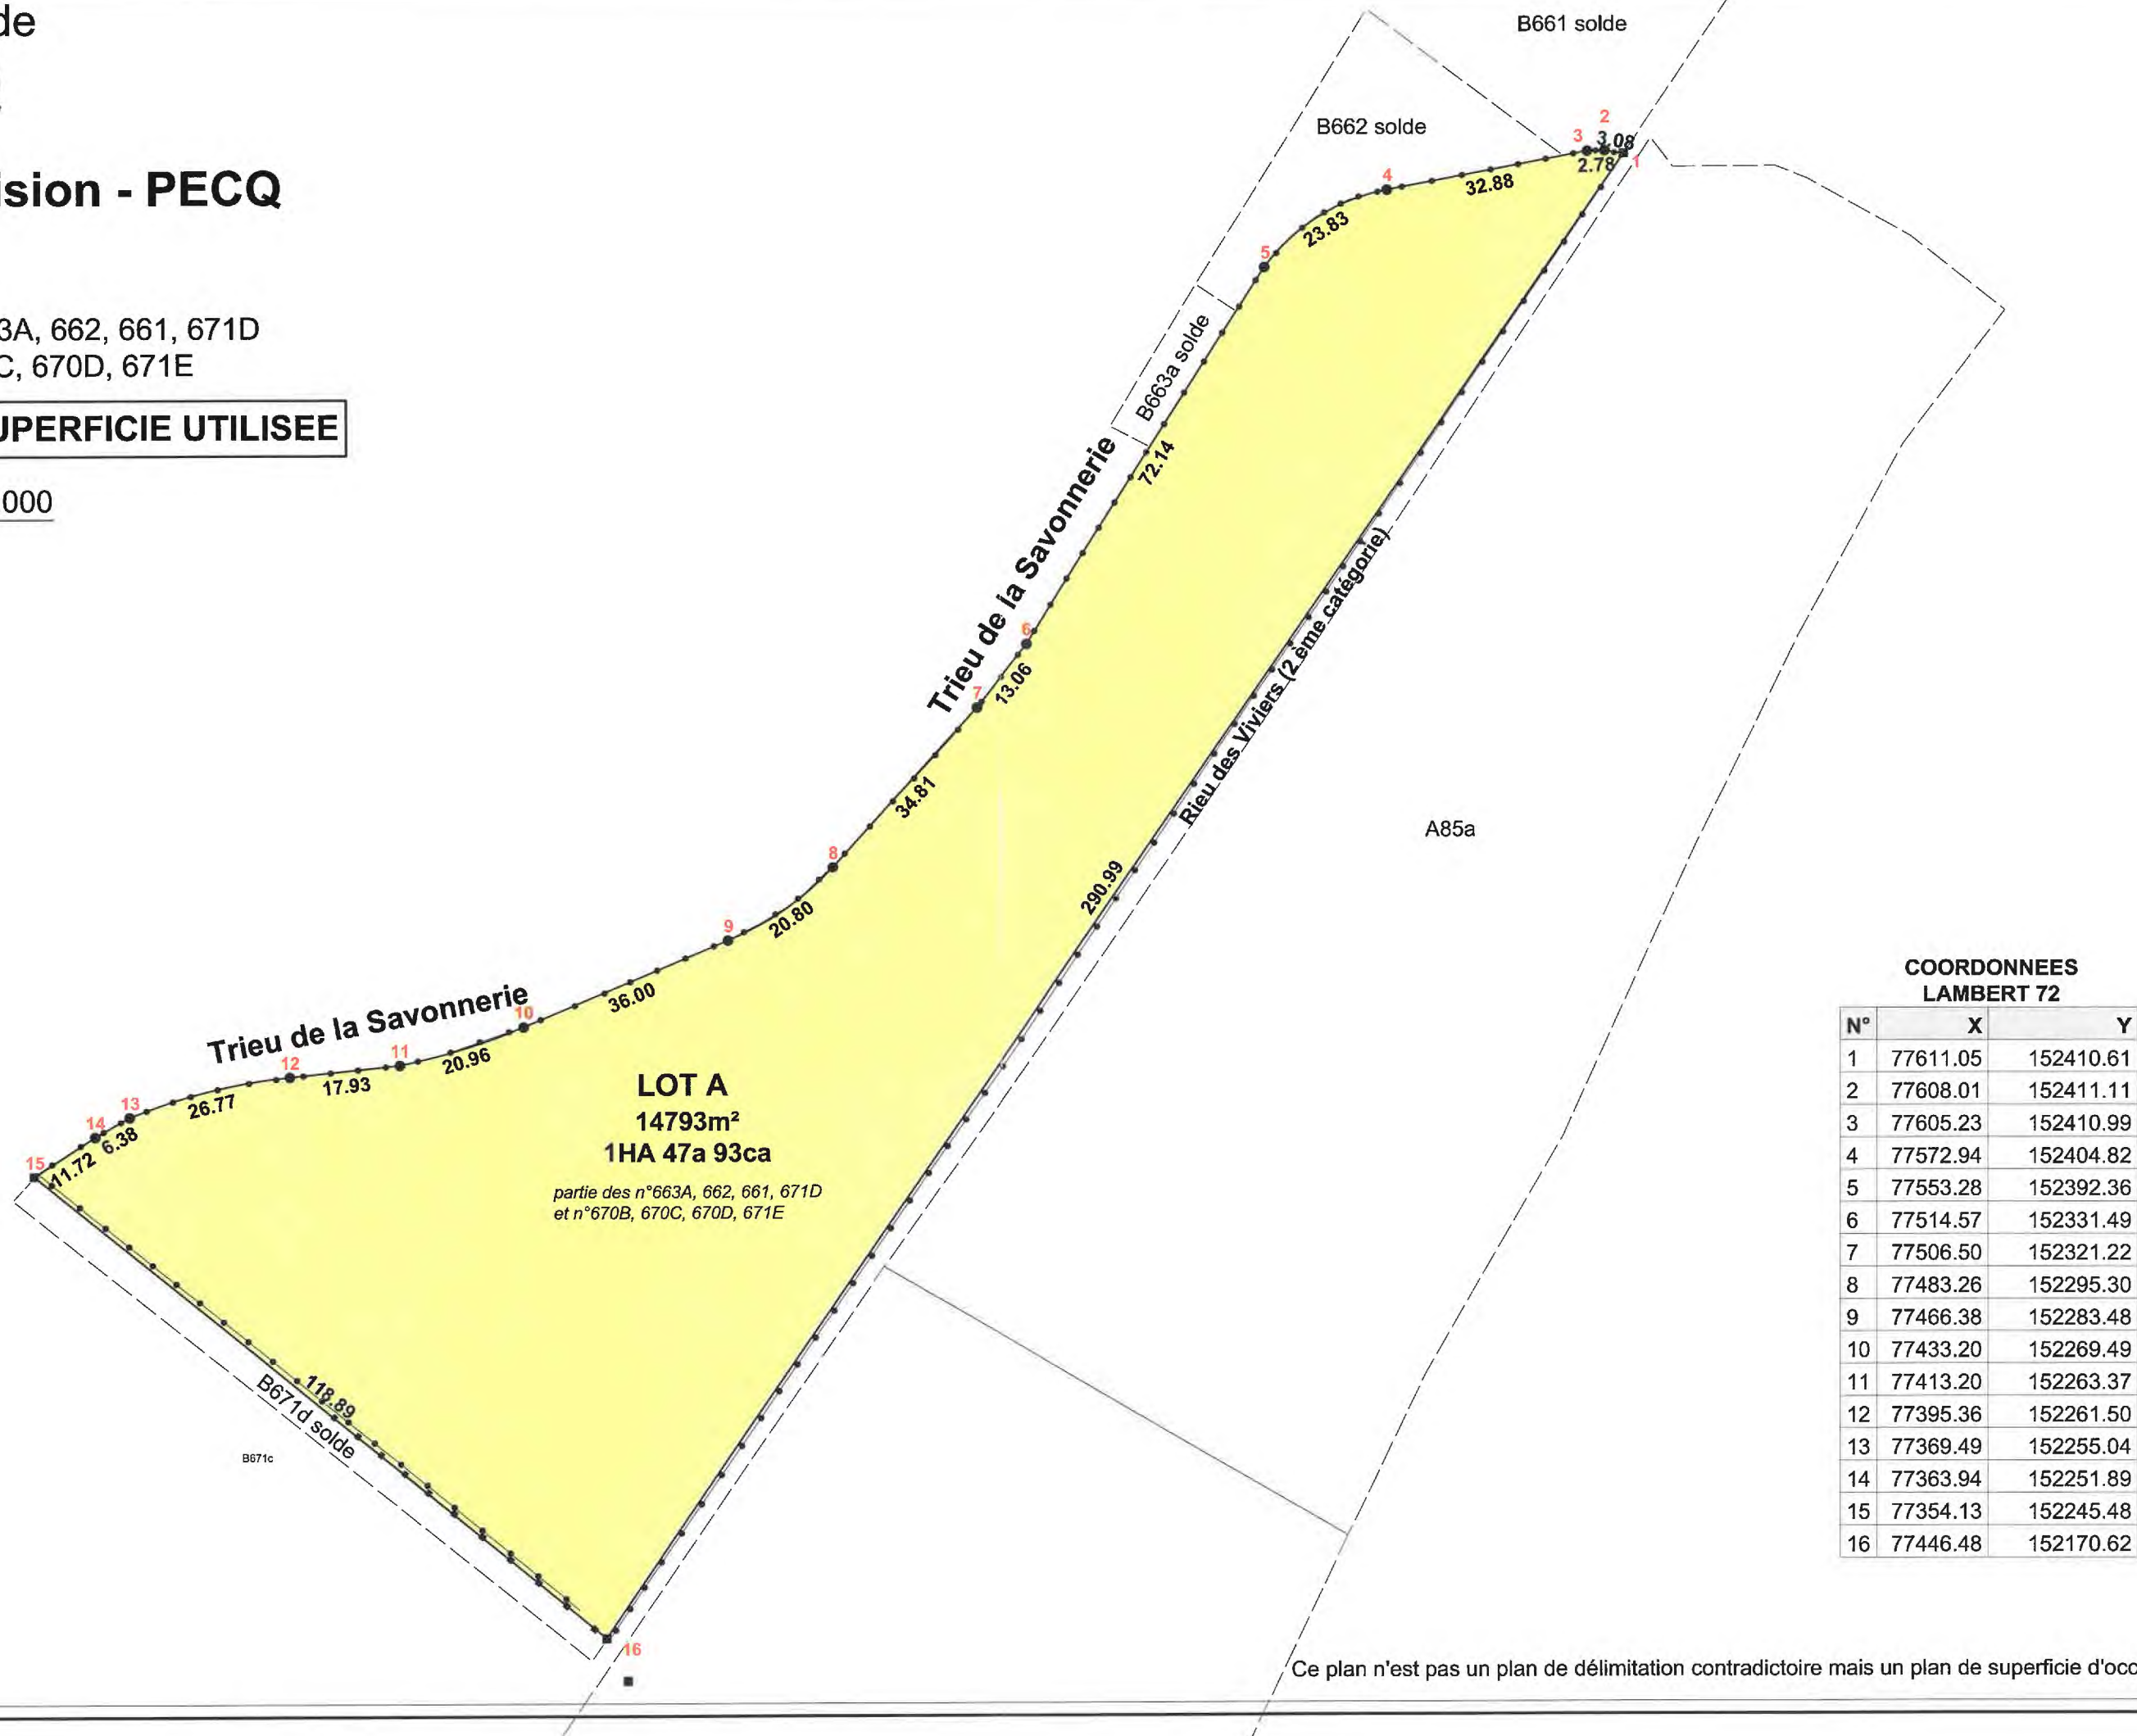

**COORDONNEES  
LAMBERT 72**

N°	X	Y
1	77611.05	152410.61
2	77608.01	152411.11
3	77605.23	152410.99
4	77572.94	152404.82
5	77553.28	152392.36
6	77514.57	152331.49
7	77506.50	152321.22
8	77483.26	152295.30
9	77466.38	152283.48
10	77433.20	152269.49
11	77413.20	152263.37
12	77395.36	152261.50
13	77369.49	152255.04
14	77363.94	152251.89
15	77354.13	152245.48
16	77446.48	152170.62

Ce plan n'est pas un plan de délimitation contradictoire mais un plan de superficie d'occupation